

СХЕМА ГРАНИЦ РАЗМЕЩЕНИЯ ПУБЛИЧНОГО СЕРВИТУТА

Объект: ВЛ-0,4кВ Долгодеревенское от ТП-2182


Местоположение: Челябинская область, Сосновский район, вблизи а/д с Долгодеревенское

Кадастровый квартал: 74:19:0305004

Кадастровые номера земельных участков: 74:19:0305004:79

Система координат: МСК-74 (Зона 2)

Площадь сервитута: 90 кв.м

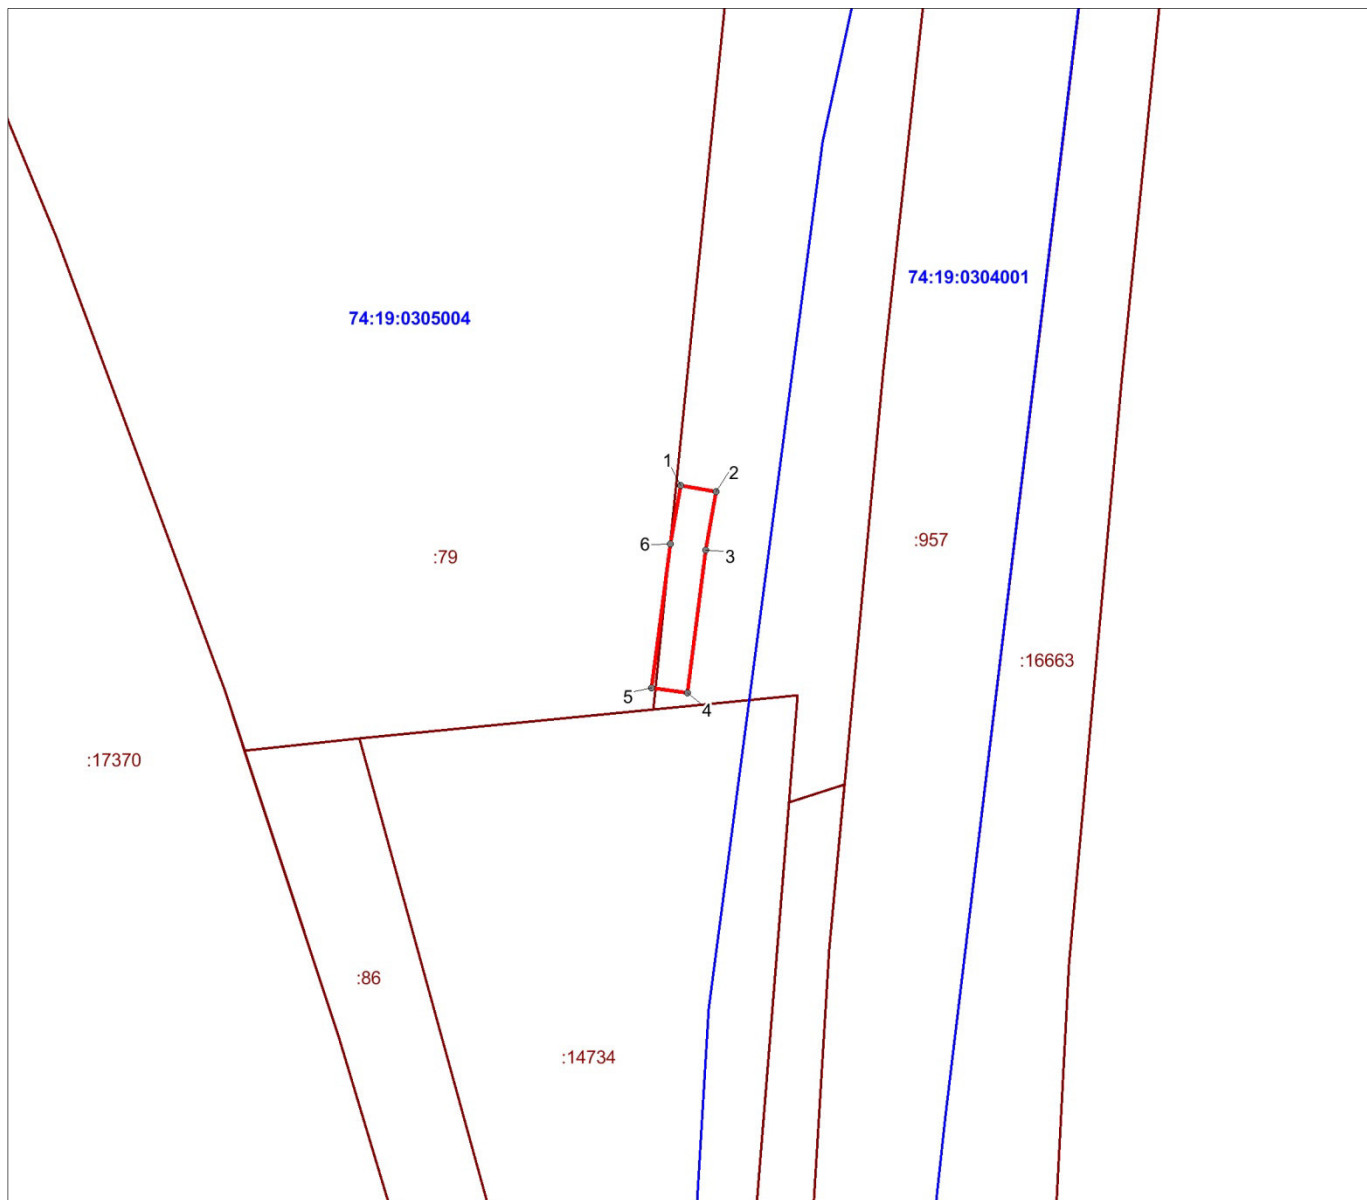

Масштаб 1:800

Используемые условные знаки и обозначения:

- | | |
|--|---|
| | Граница публичного сервитута |
| | 74:19:0305004 Граница и кадастровый номер кадастрового квартала |
| | :79 Граница и обозначение земельного участка, сведения о котором внесены в ЕГРН |

ВЛ-0,4кВ Долгодеревенское от ТП-2182			
Номер угла	X, м	Y, м	Средняя квадратическая погрешность характерной точки
1	623630.81	2319244.44	0.10
2	623630.11	2319248.38	0.10
3	623623.73	2319247.25	0.10
4	623608.00	2319245.18	0.10
5	623608.52	2319241.22	0.10
6	623624.35	2319243.29	0.10
1	623630.81	2319244.44	0.10