

Условные обозначения



Объекты водоснабжения

- Водопроводный колодец
- Резервуар чистой воды
- Участок водопроводной сети



Приложение 1. Карта (схема) водопроводных сетей						ВСВО03_1027401868284_74_1			
Изм.	Кол.у	Лист	№ до	Подп.	Дата	Долгoderенское сельское поселение Челябинской области	Стадия	Лист	Листов
Разраб.	Осипов				03/23		Р	1	2
Проверил	Рыжков				03/23	с. Долгoderенское, д. Шигаево Эксплуатационная зона №1			

Взам. инв. №	
Подп. и дата	
Инв. № подл.	

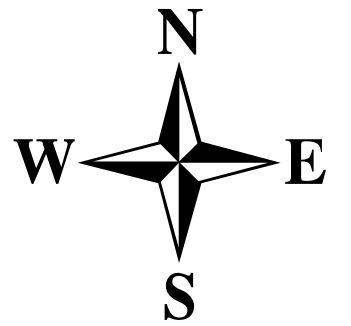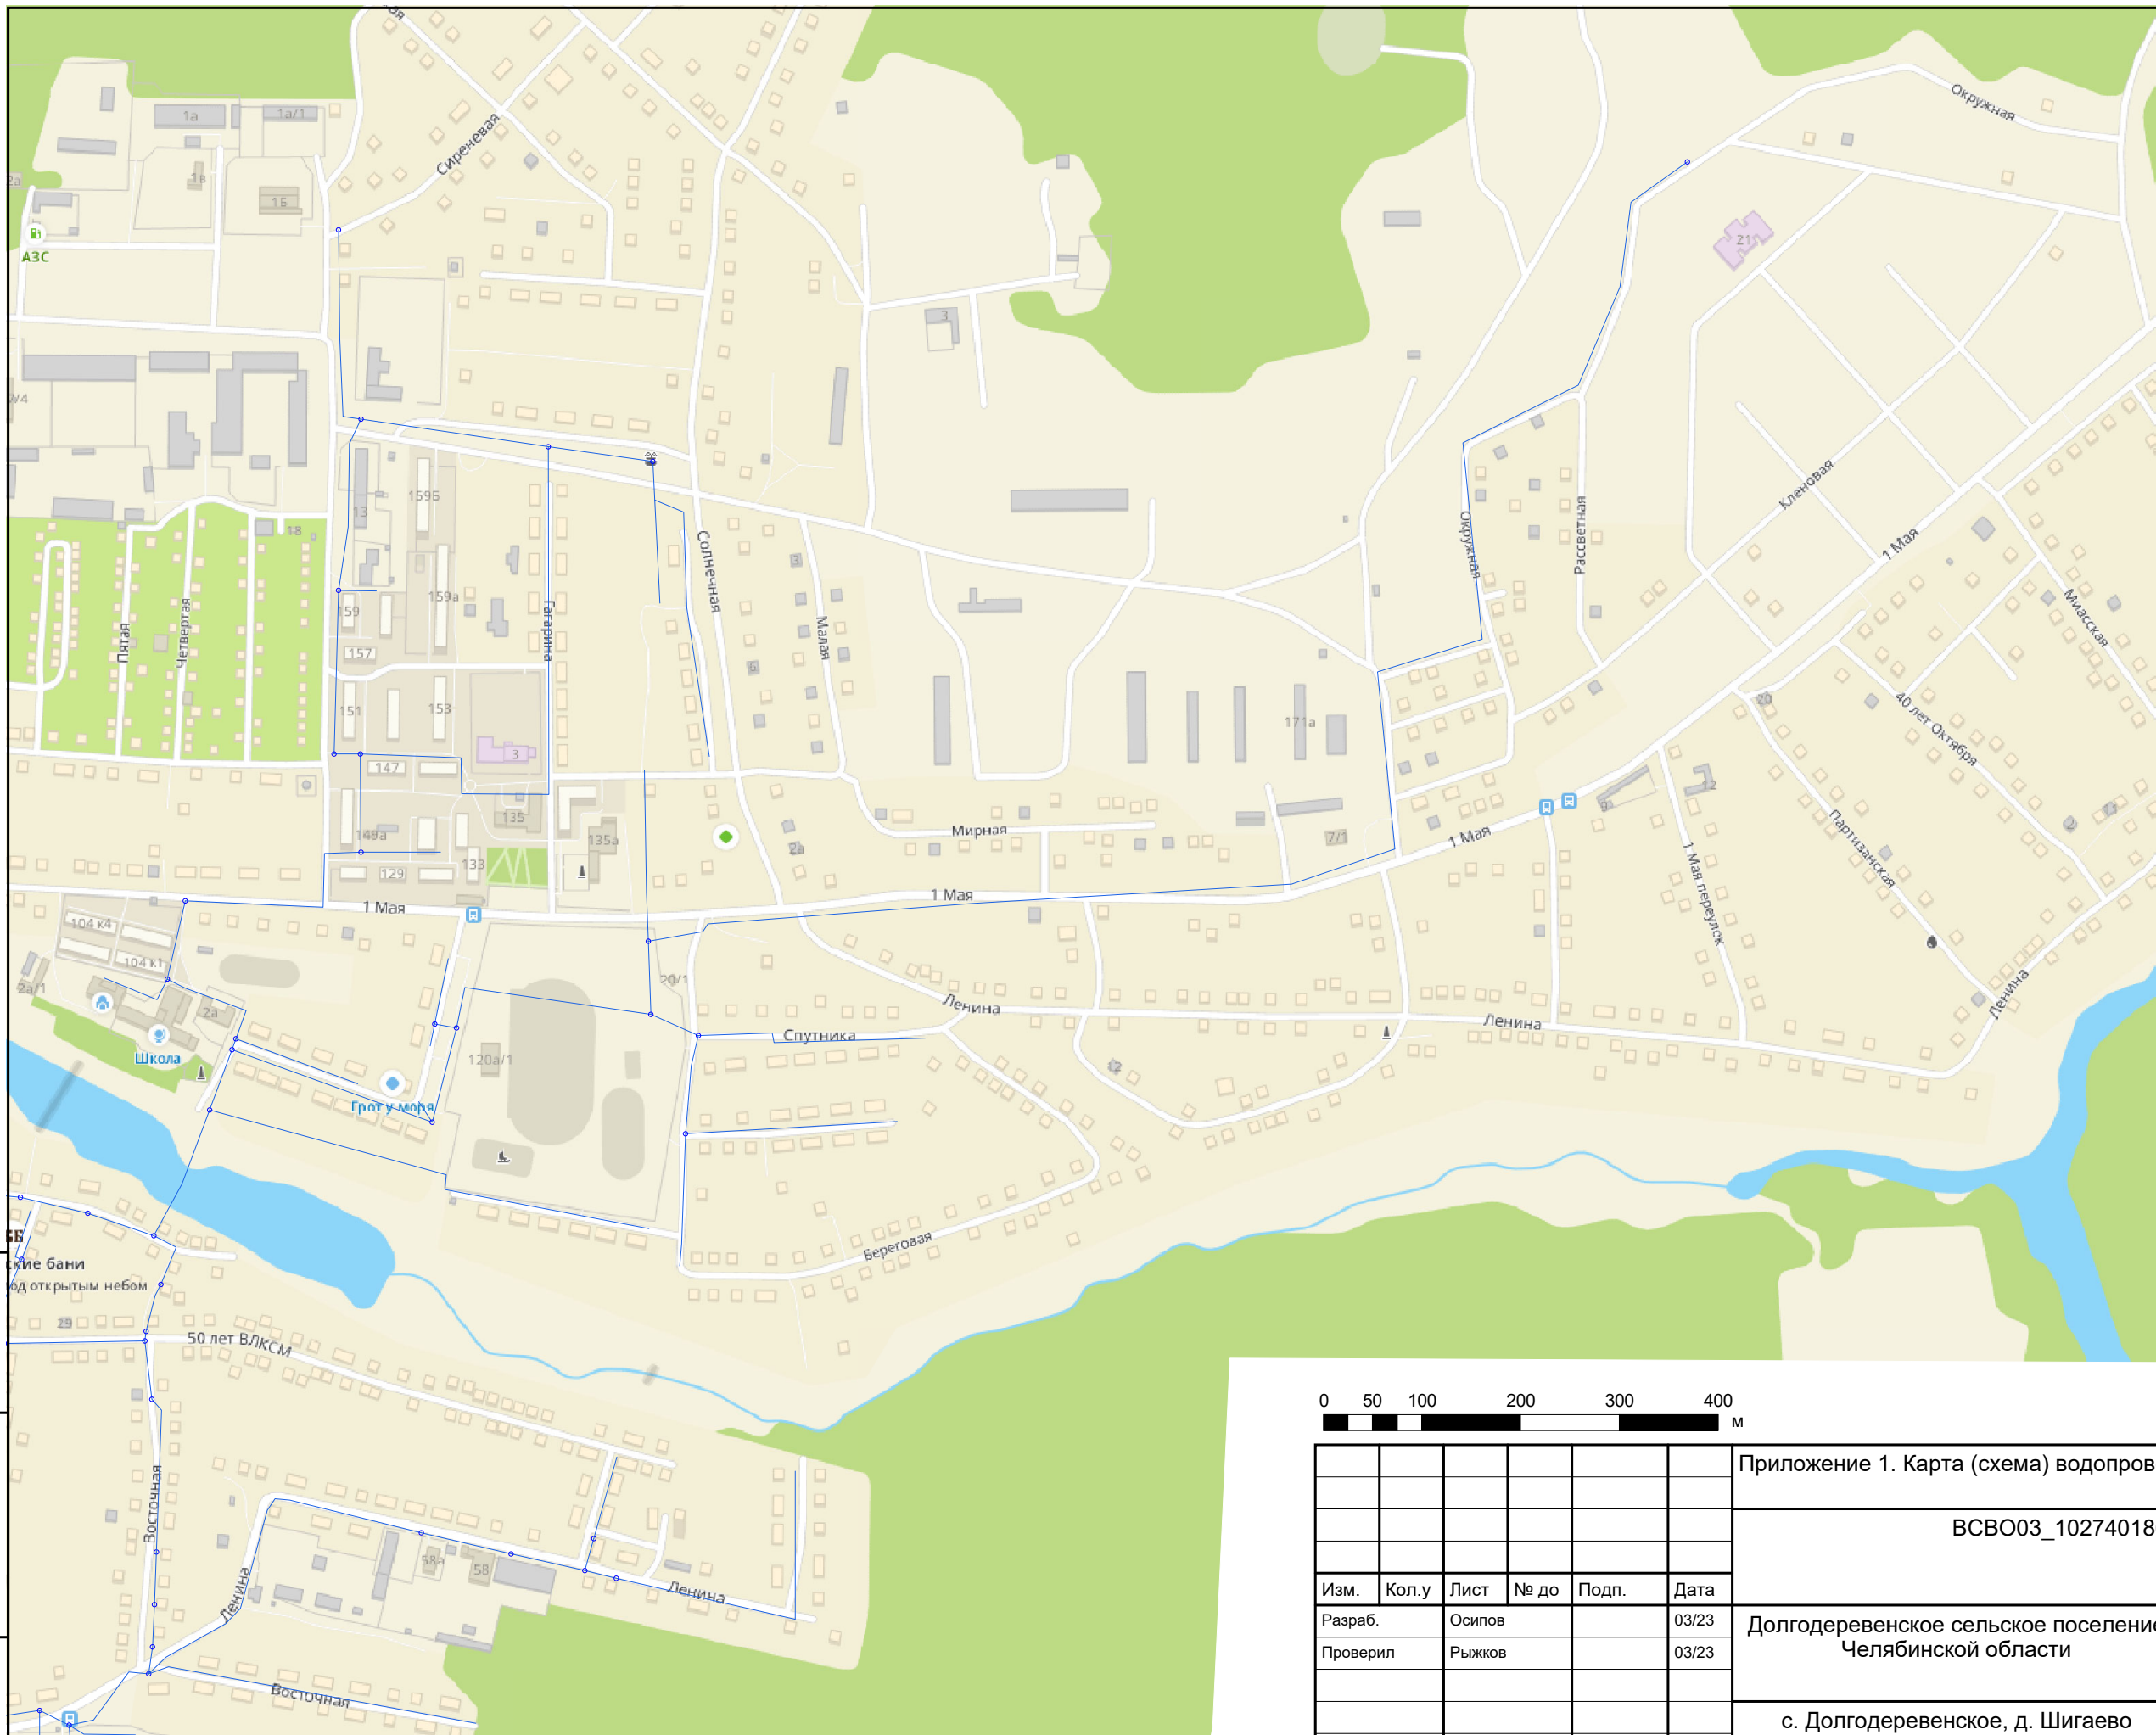

Условные обозначения

Объекты водоснабжения

- Участок водопроводной сети
- Водопроводный колодец
- Резервуар чистой воды





Взам. инв. №

Подп. и дата

Инв. № подл.

Приложение 1. Карта (схема) водопроводных сетей					
ВСВ003_1027401868284_74_1					
Изм.	Кол.у	Лист	№ до	Подп.	Дата
Разраб.	Осипов				03/23
Проверил	Рыжков				03/23
Долгoderененское сельское поселение Челябинской области					
с. Долгoderененское, д. Шигаево Эксплуатационная зона №1					
Стадия		Лист	Листов		
Р		2	2		

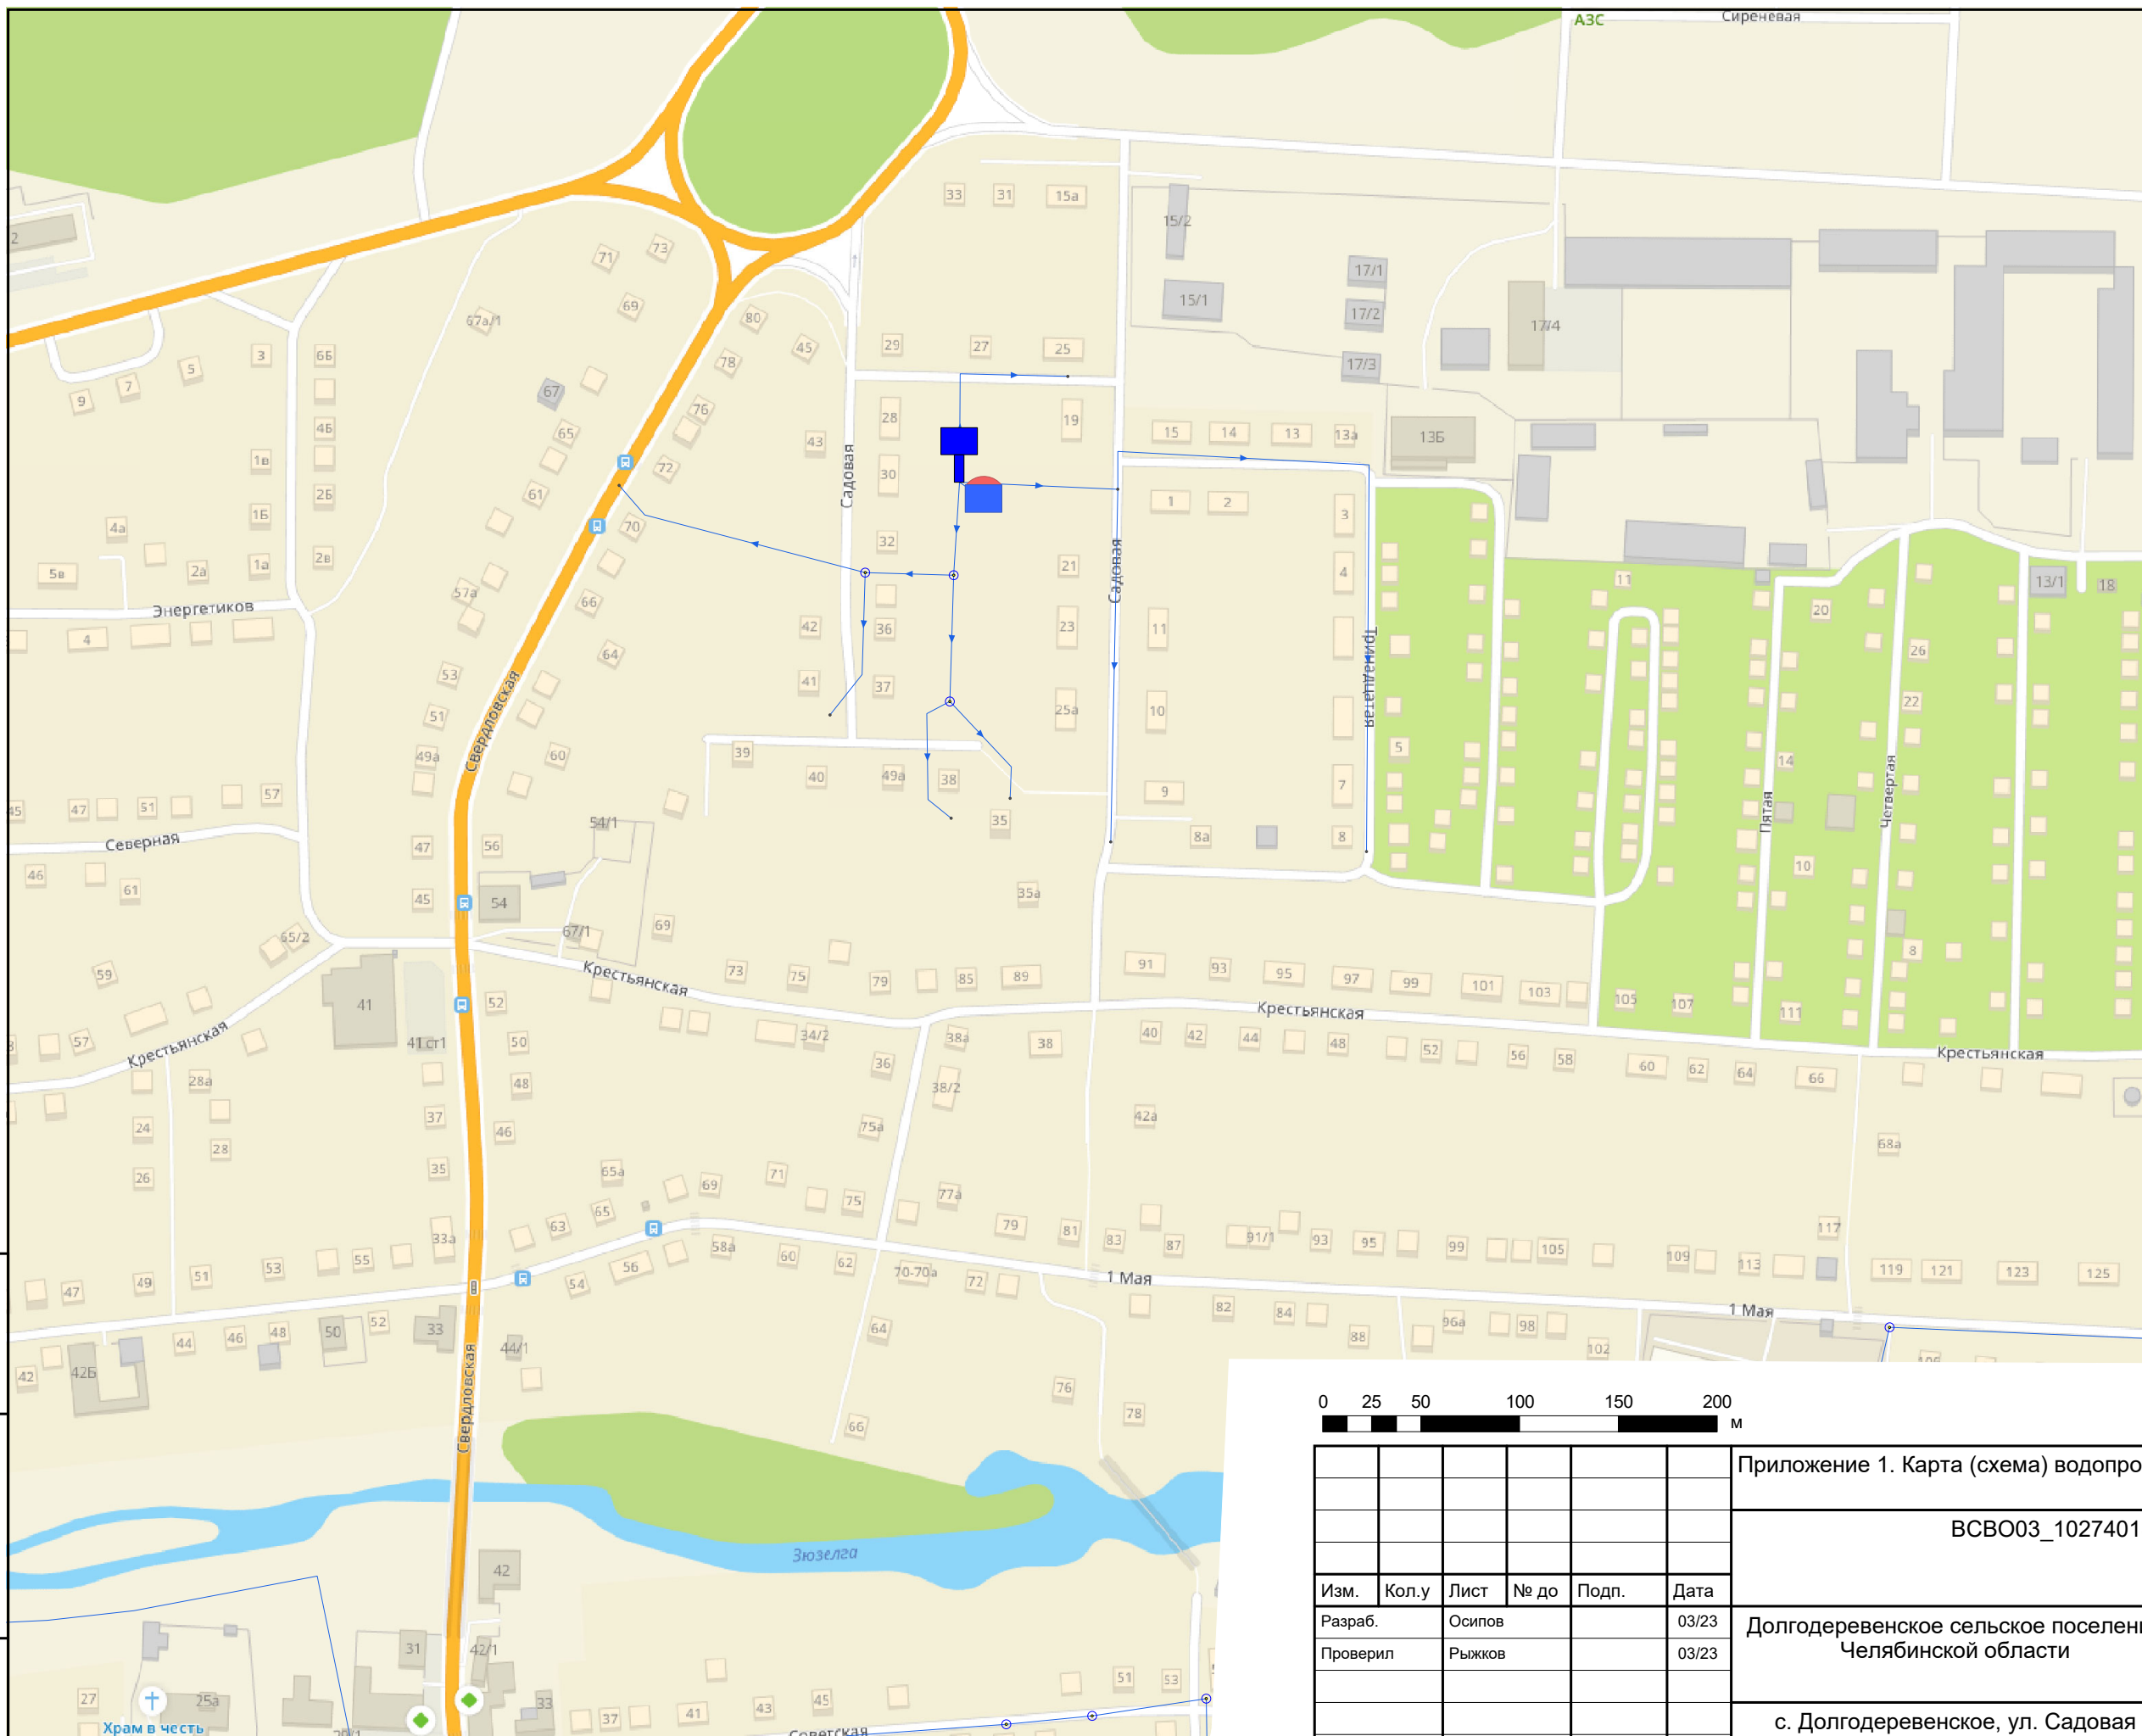
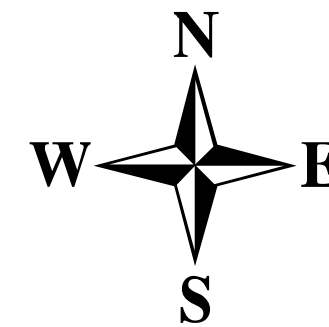


- Условные обозначения**
- Объекты водоснабжения**
- Участок водопроводной сети
 - Водопроводный колодец
 - Источник водоснабжения
 - Водонапорная башня



Приложение 1. Карта (схема) водопроводных сетей					
ВСВ003_1027401868284_74_1					
Изм.	Кол.у	Лист	№ до	Подп.	Дата
Разраб.	Осипов				03/23
Проверил	Рыжков				03/23
Долгодеревенское сельское поселение Челябинской области					
с. Долгодеревенское, ул. Садовая Эксплуатационная зона №4					
Стадия		Лист	Листов		
Р		1	1		

Взам. инв. №
Подп. и дата
Инв. № подл.

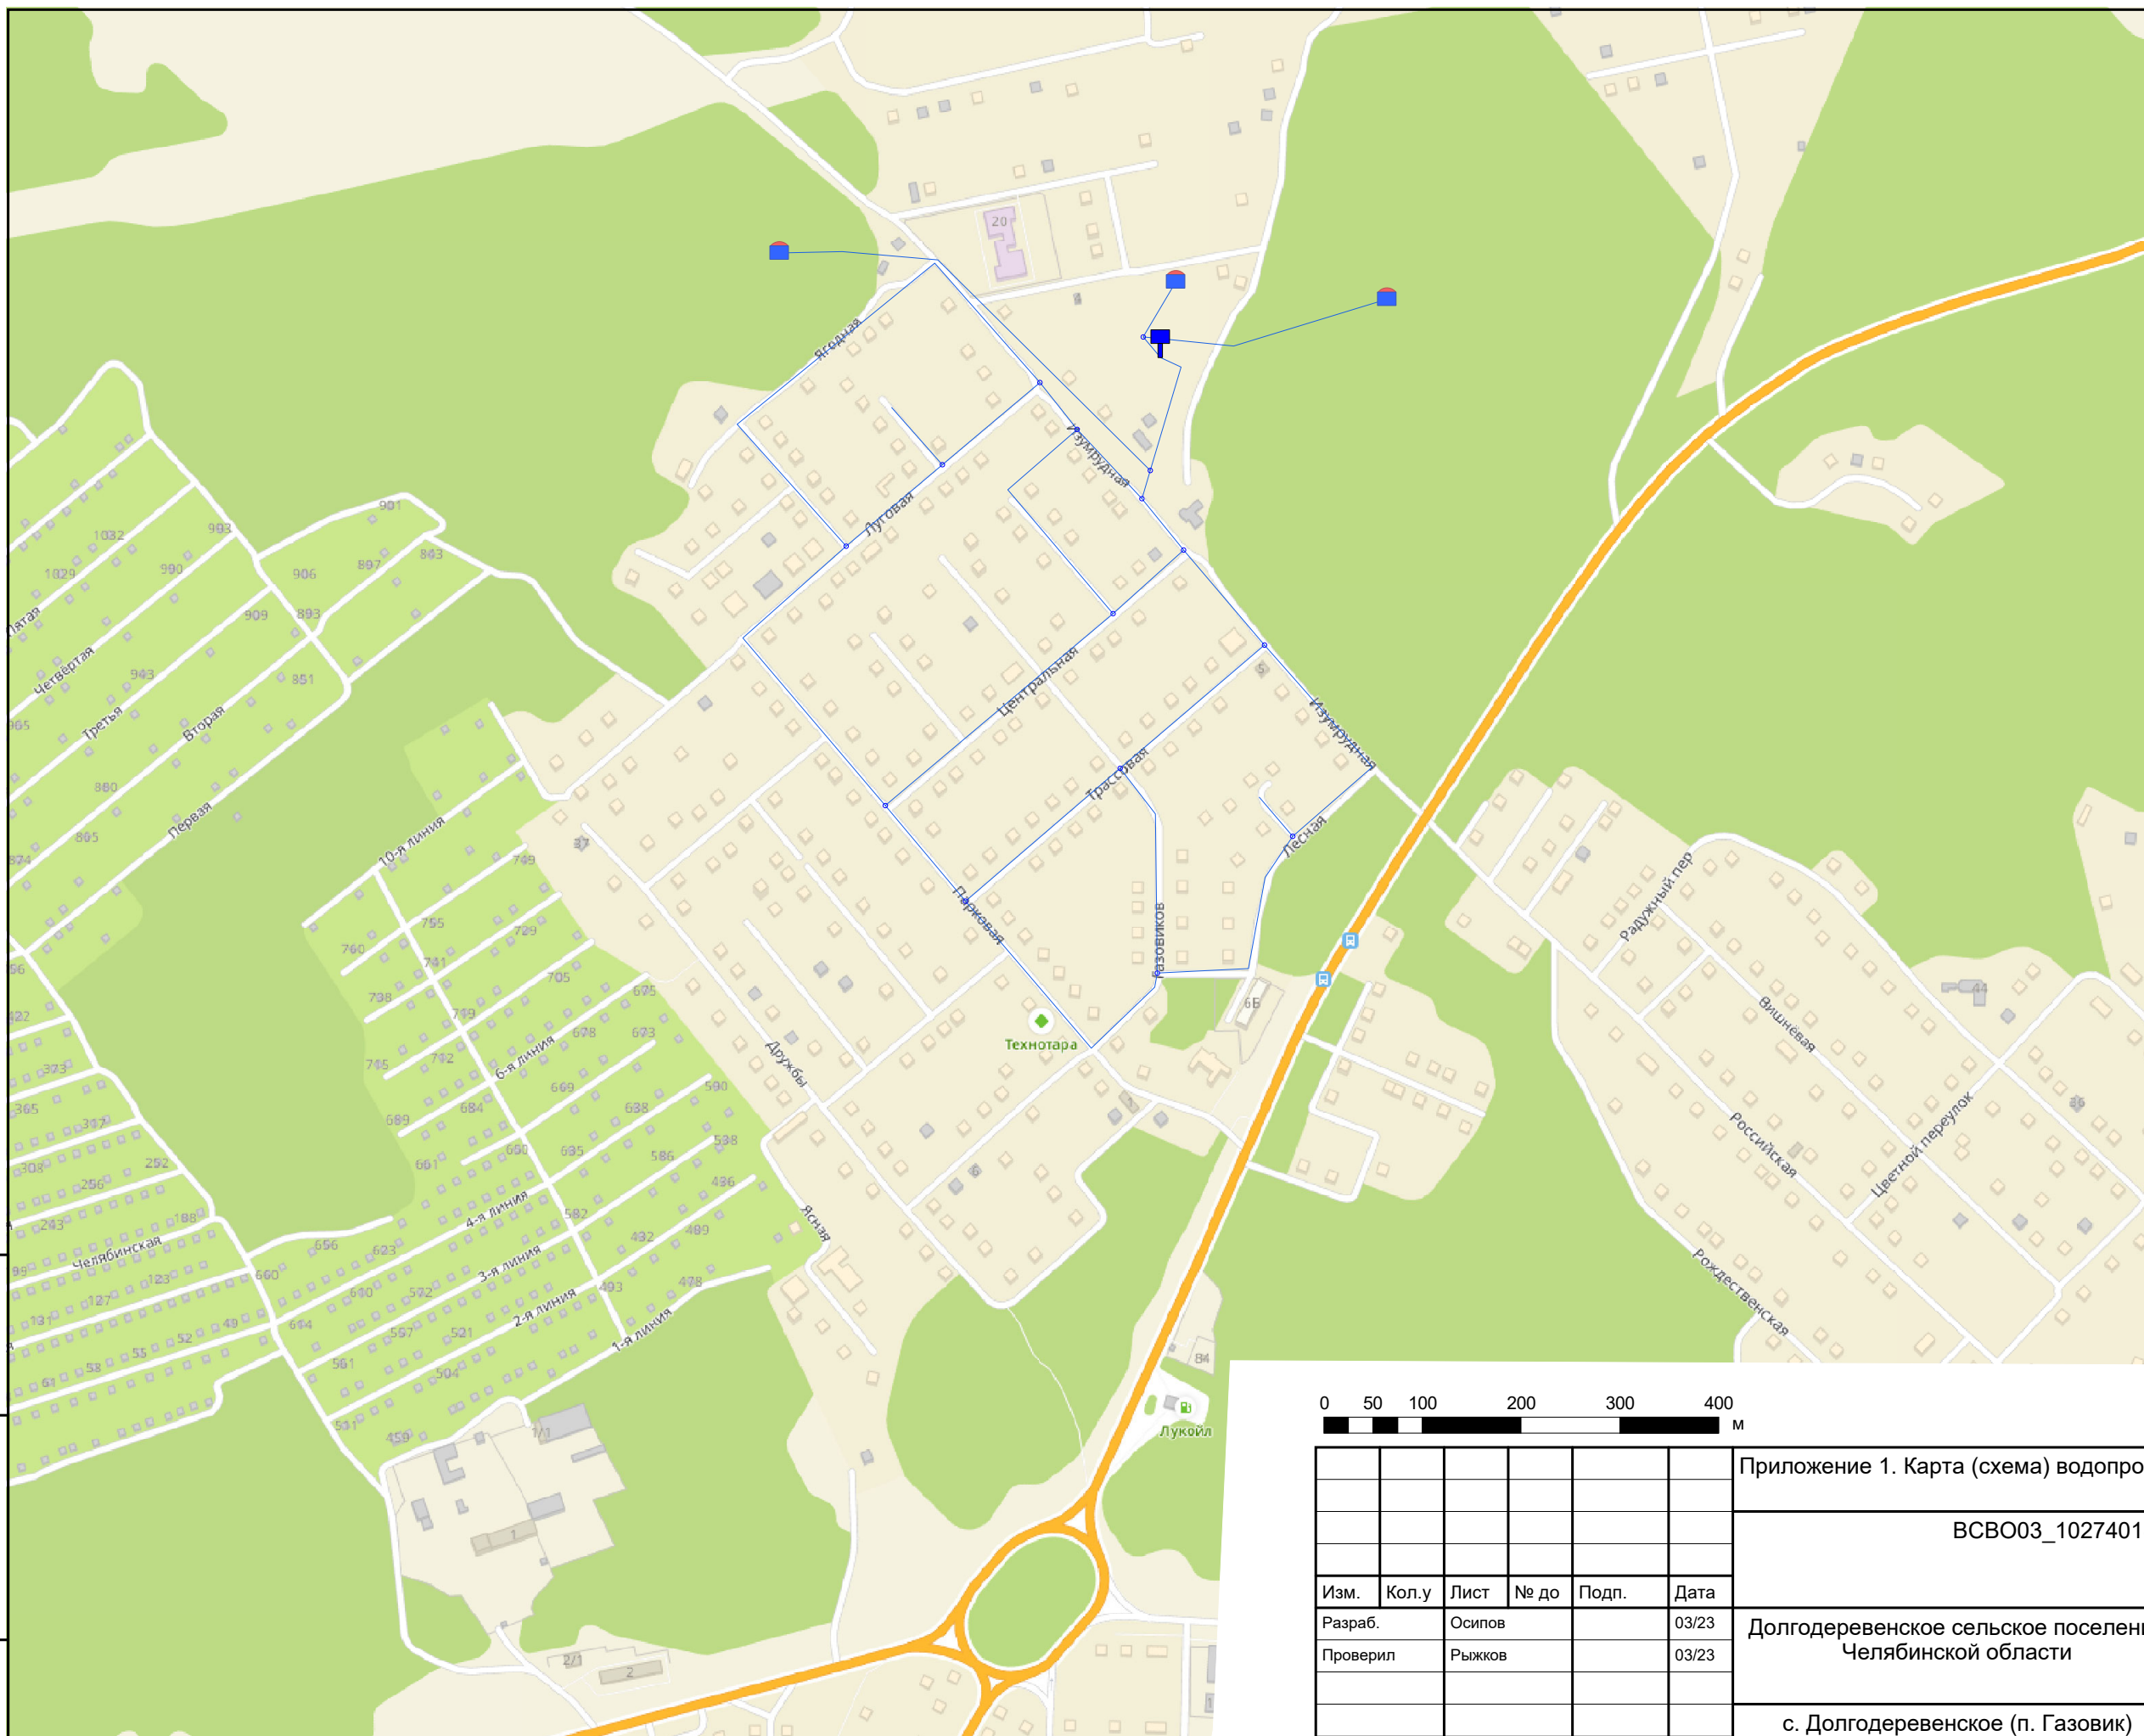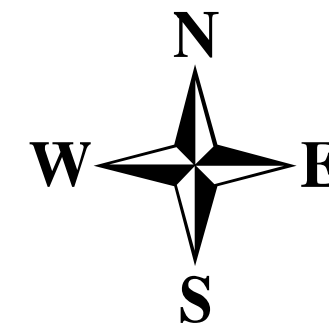

Условные обозначения



Объекты водоснабжения

- Участок водопроводной сети
- Водопроводный колодец
- Источник водоснабжения
- ⊥ Водонапорная башня



Приложение 1. Карта (схема) водопроводных сетей					
ВСВО03_1027401868284_74_1					
Изм.	Кол.у	Лист	№ до	Подп.	Дата
Разраб.	Осипов				03/23
Проверил	Рыжков				03/23
Долгодеревенское сельское поселение Челябинской области					
с. Долгодеревенское (п. Газовик) Эксплуатационная зона №5					
			Стадия	Лист	Листов
			Р	1	1

Взам. инв. №
Подп. и дата
Инв. № подл.

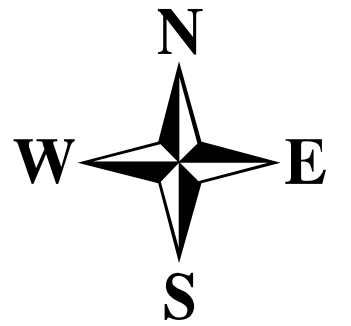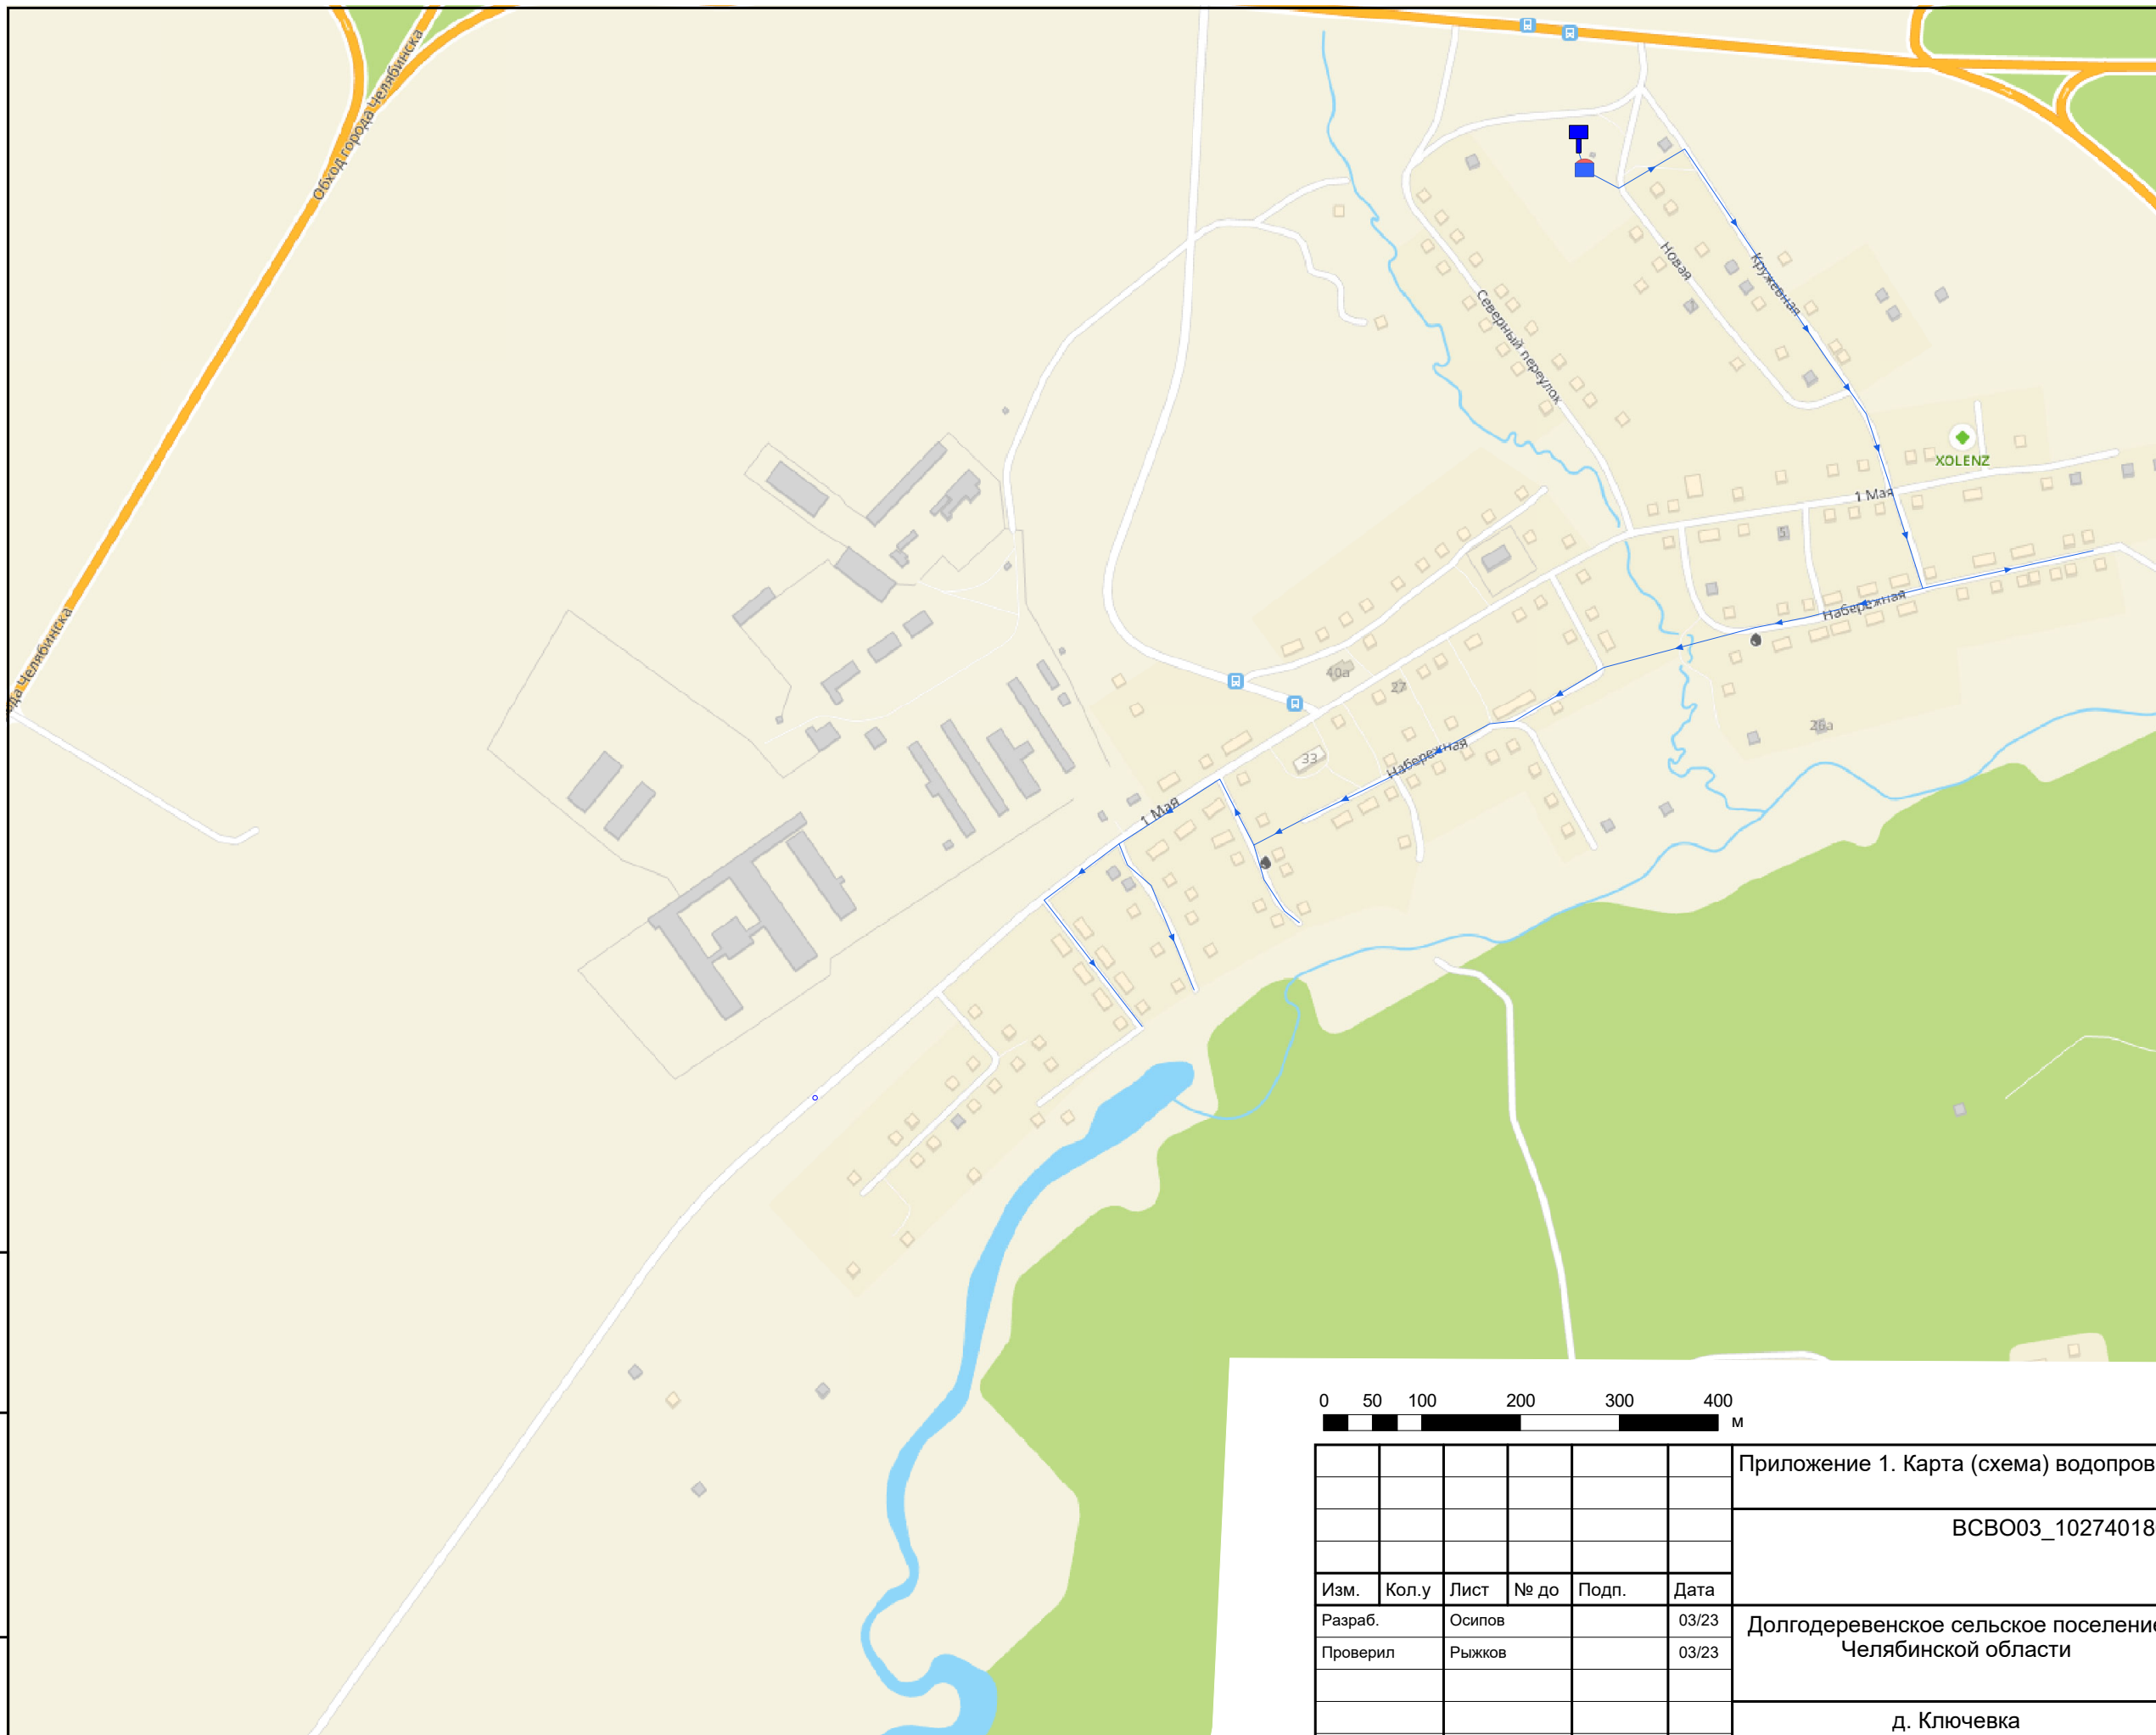

Условные обозначения



Объекты водоснабжения

- Участок водопроводной сети
- Водопроводный колодец
- Источник водоснабжения
- ⊥ Водонапорная башня



Приложение 1. Карта (схема) водопроводных сетей									
ВСВ003_1027401868284_74_1									
Изм.	Кол.у	Лист	№ до	Подп.	Дата	Долгодеревенское сельское поселение Челябинской области	Стадия	Лист	Листов
							Р	1	1
Разраб. Осипов						д. Ключевка Эксплуатационная зона №2			
Проверил Рыжков									
Дата 03/23									
Дата 03/23									

Взам. инв. №	
Подп. и дата	
Инв. № подл.	

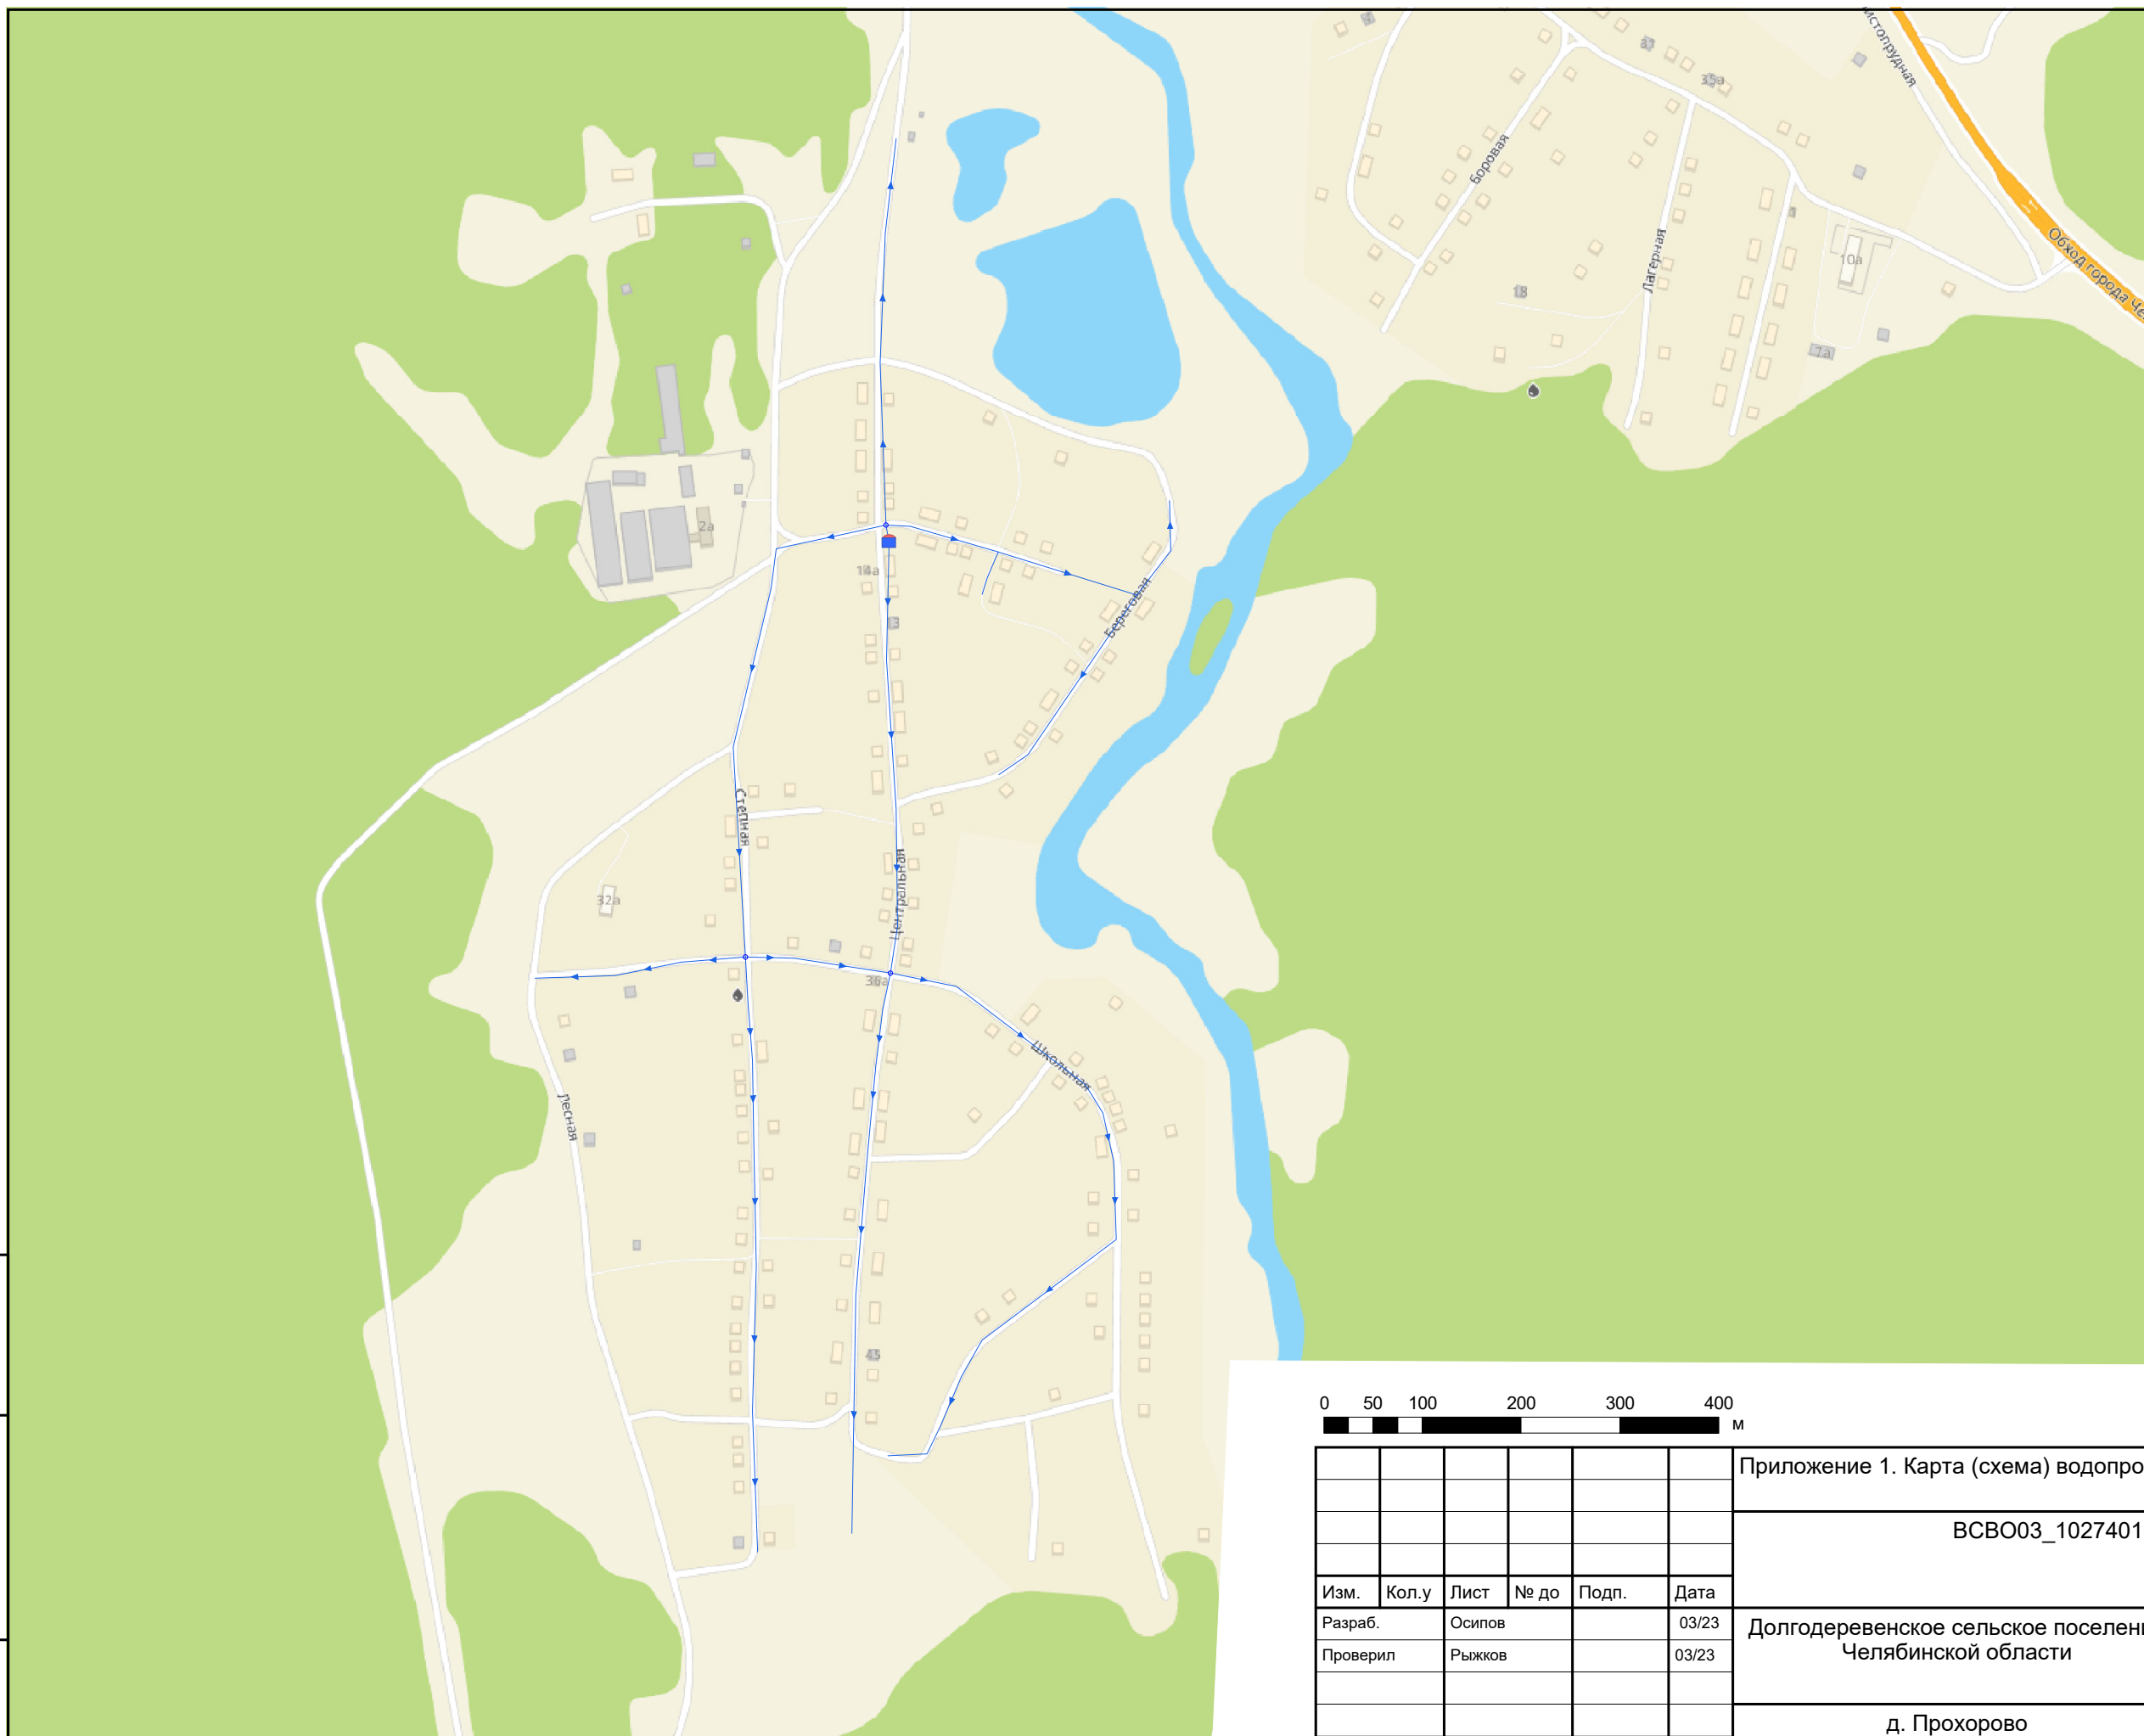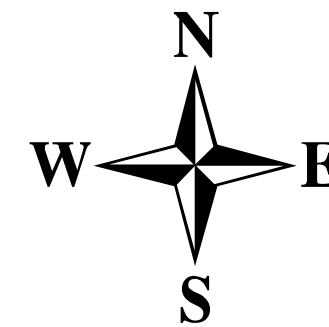

Условные обозначения



Объекты водоснабжения

- Участок водопроводной сети
- Водопроводный колодец
- Источник водоснабжения
- ⊥ Водонапорная башня



Приложение 1. Карта (схема) водопроводных сетей					
ВСВО03_1027401868284_74_1					
Изм.	Кол.у	Лист	№ до	Подп.	Дата
Разраб.	Осипов				03/23
Проверил	Рыжков				03/23
Долгодеревенское сельское поселение Челябинской области					
д. Прохорово Эксплуатационная зона №2					
			Стация	Лист	Листов
			Р	1	1

Изн. № подл.
Подп. и дата
Взам. инв. №

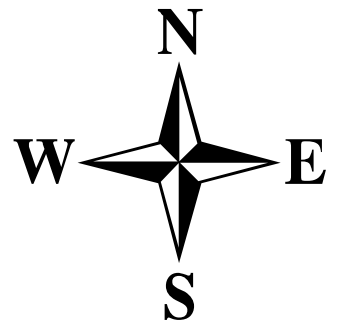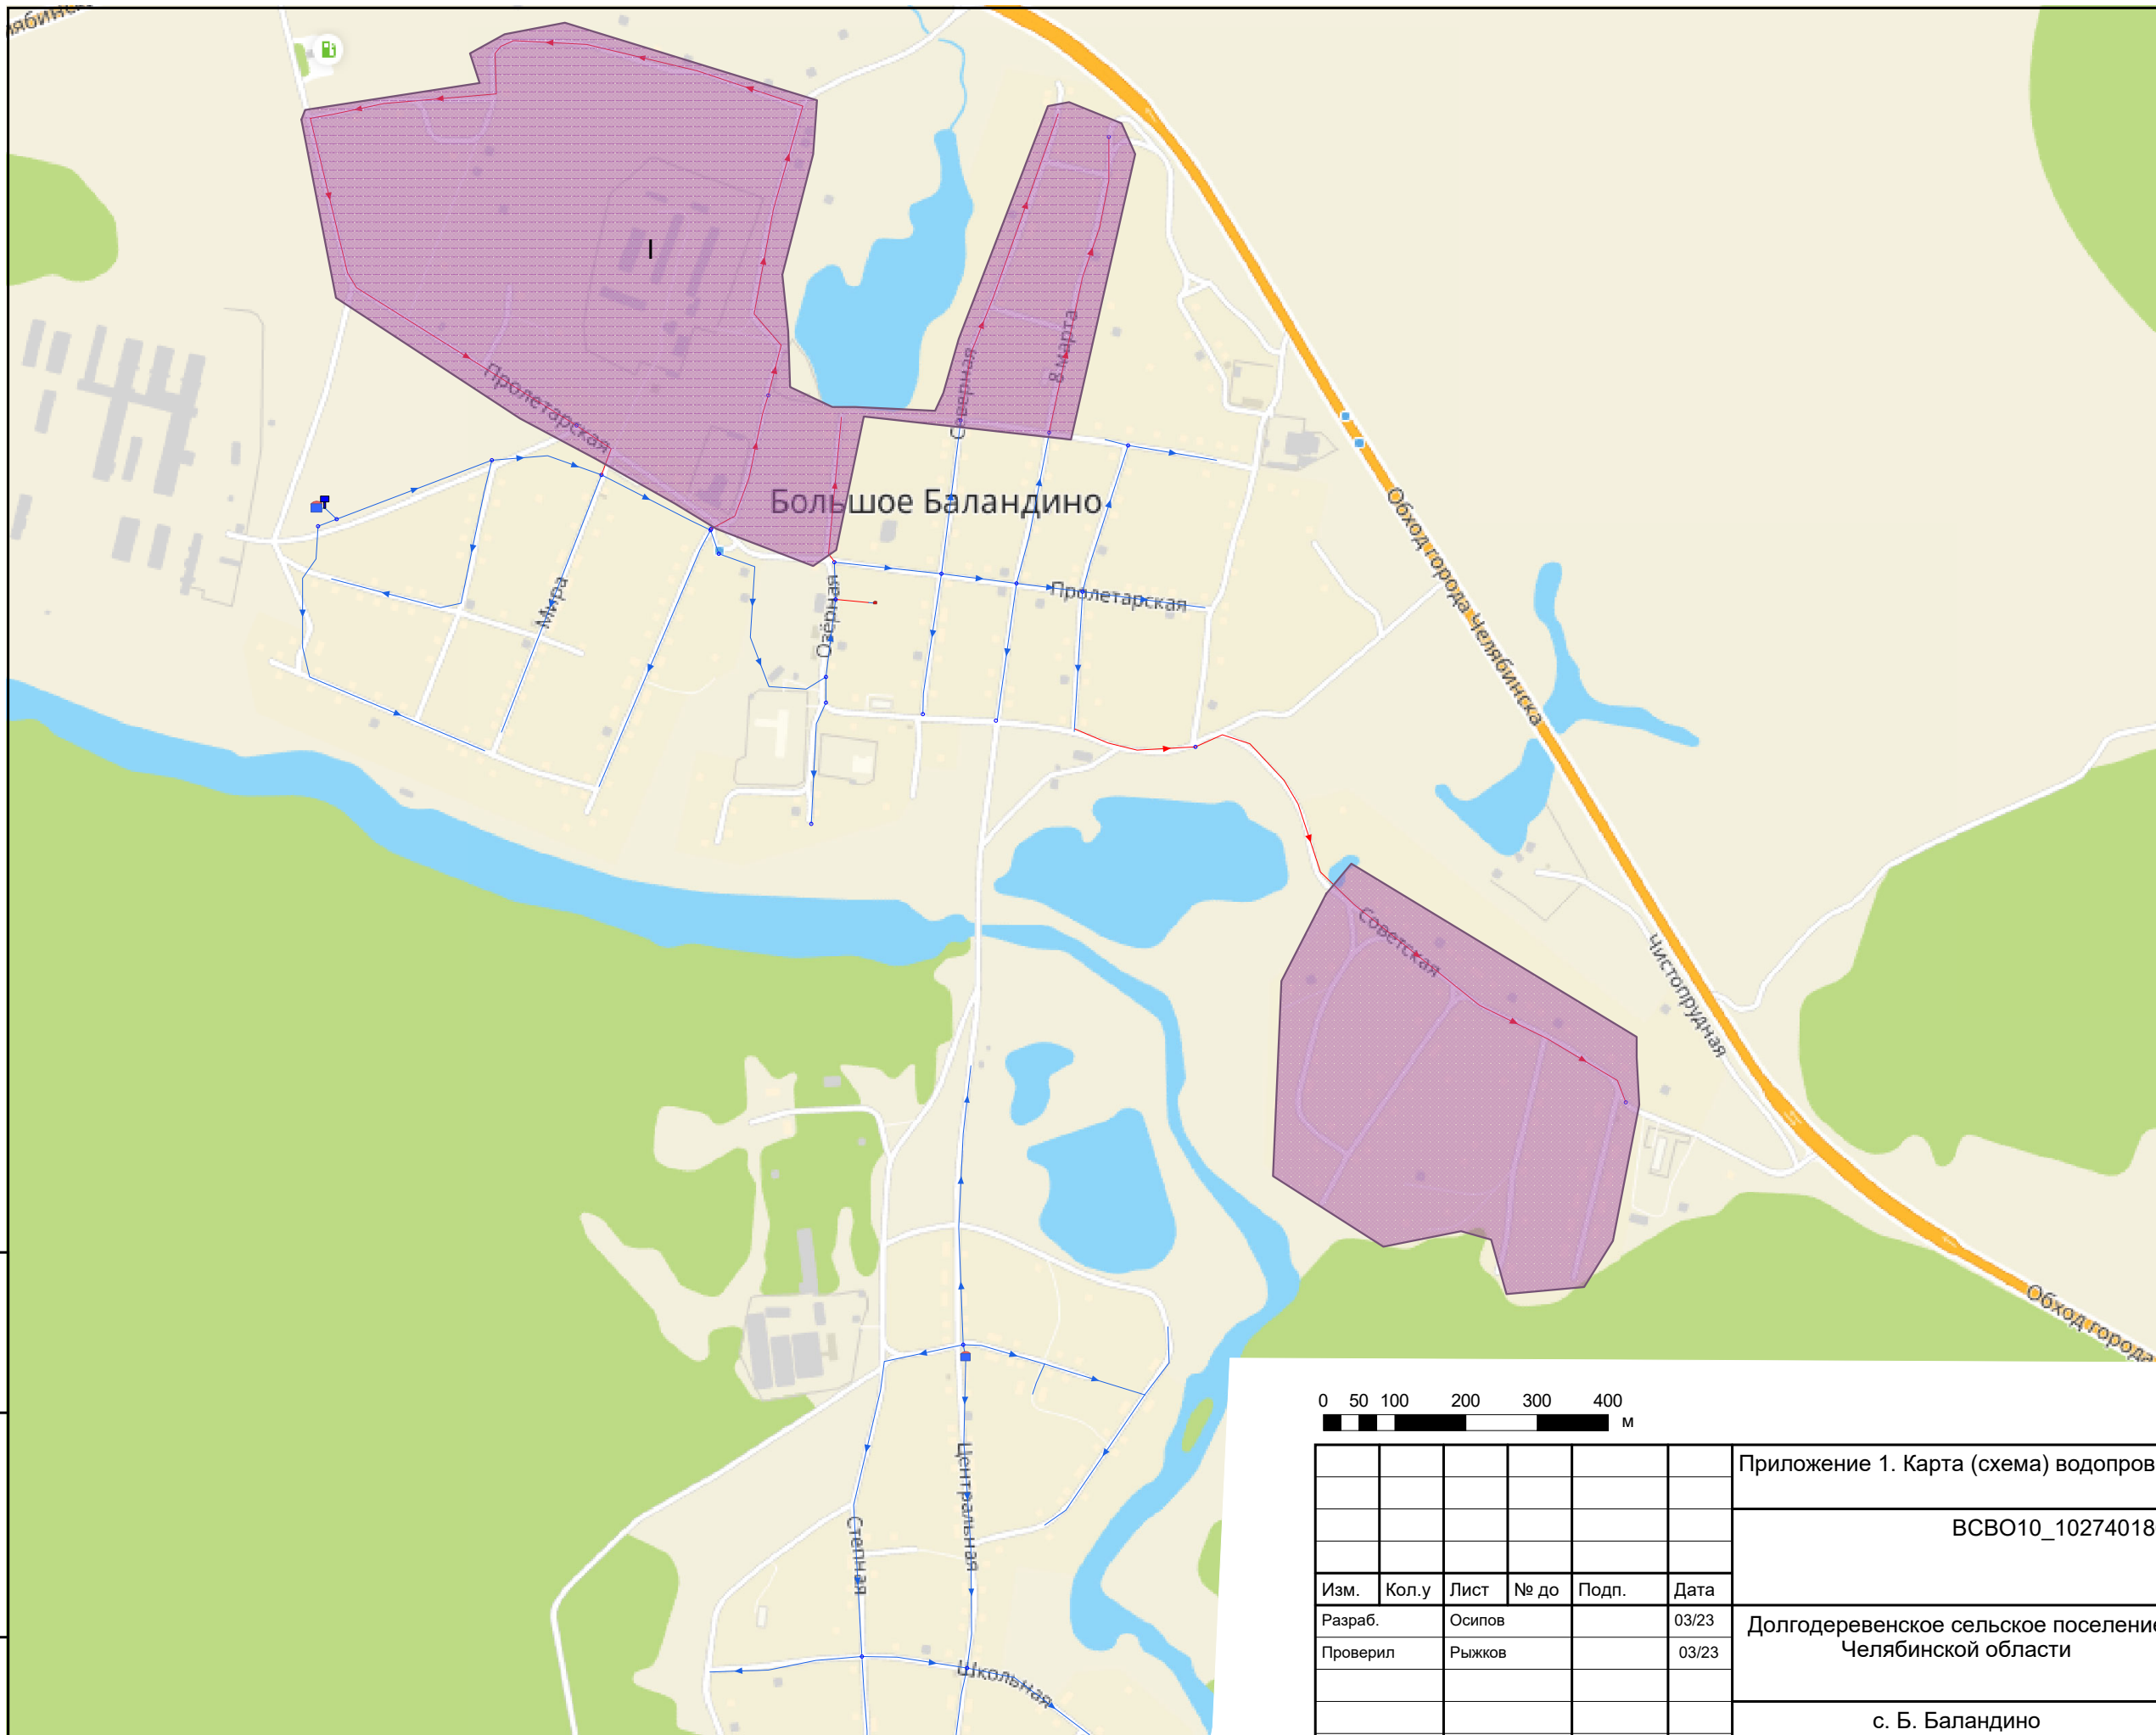

Условные обозначения



Объекты водоснабжения

- Участок водопроводной сети (сущ.)
- Участок водопроводной сети (проект.)
- Зона подключения до 2025года



Приложение 1. Карта (схема) водопроводных сетей					
ВСВО10_1027401868284_74_1					
Изм.	Кол.у	Лист	№ до	Подп.	Дата
Разраб.		Осипов			03/23
Проверил		Рыжков			03/23
Долгодеревенское сельское поселение Челябинской области					
с. Б. Баландино Эксплуатационная зона №2					
		Стадия	Лист	Листов	
		Р	1	1	

Взам. инв. №	
Подп. и дата	
Инв. № подл.	

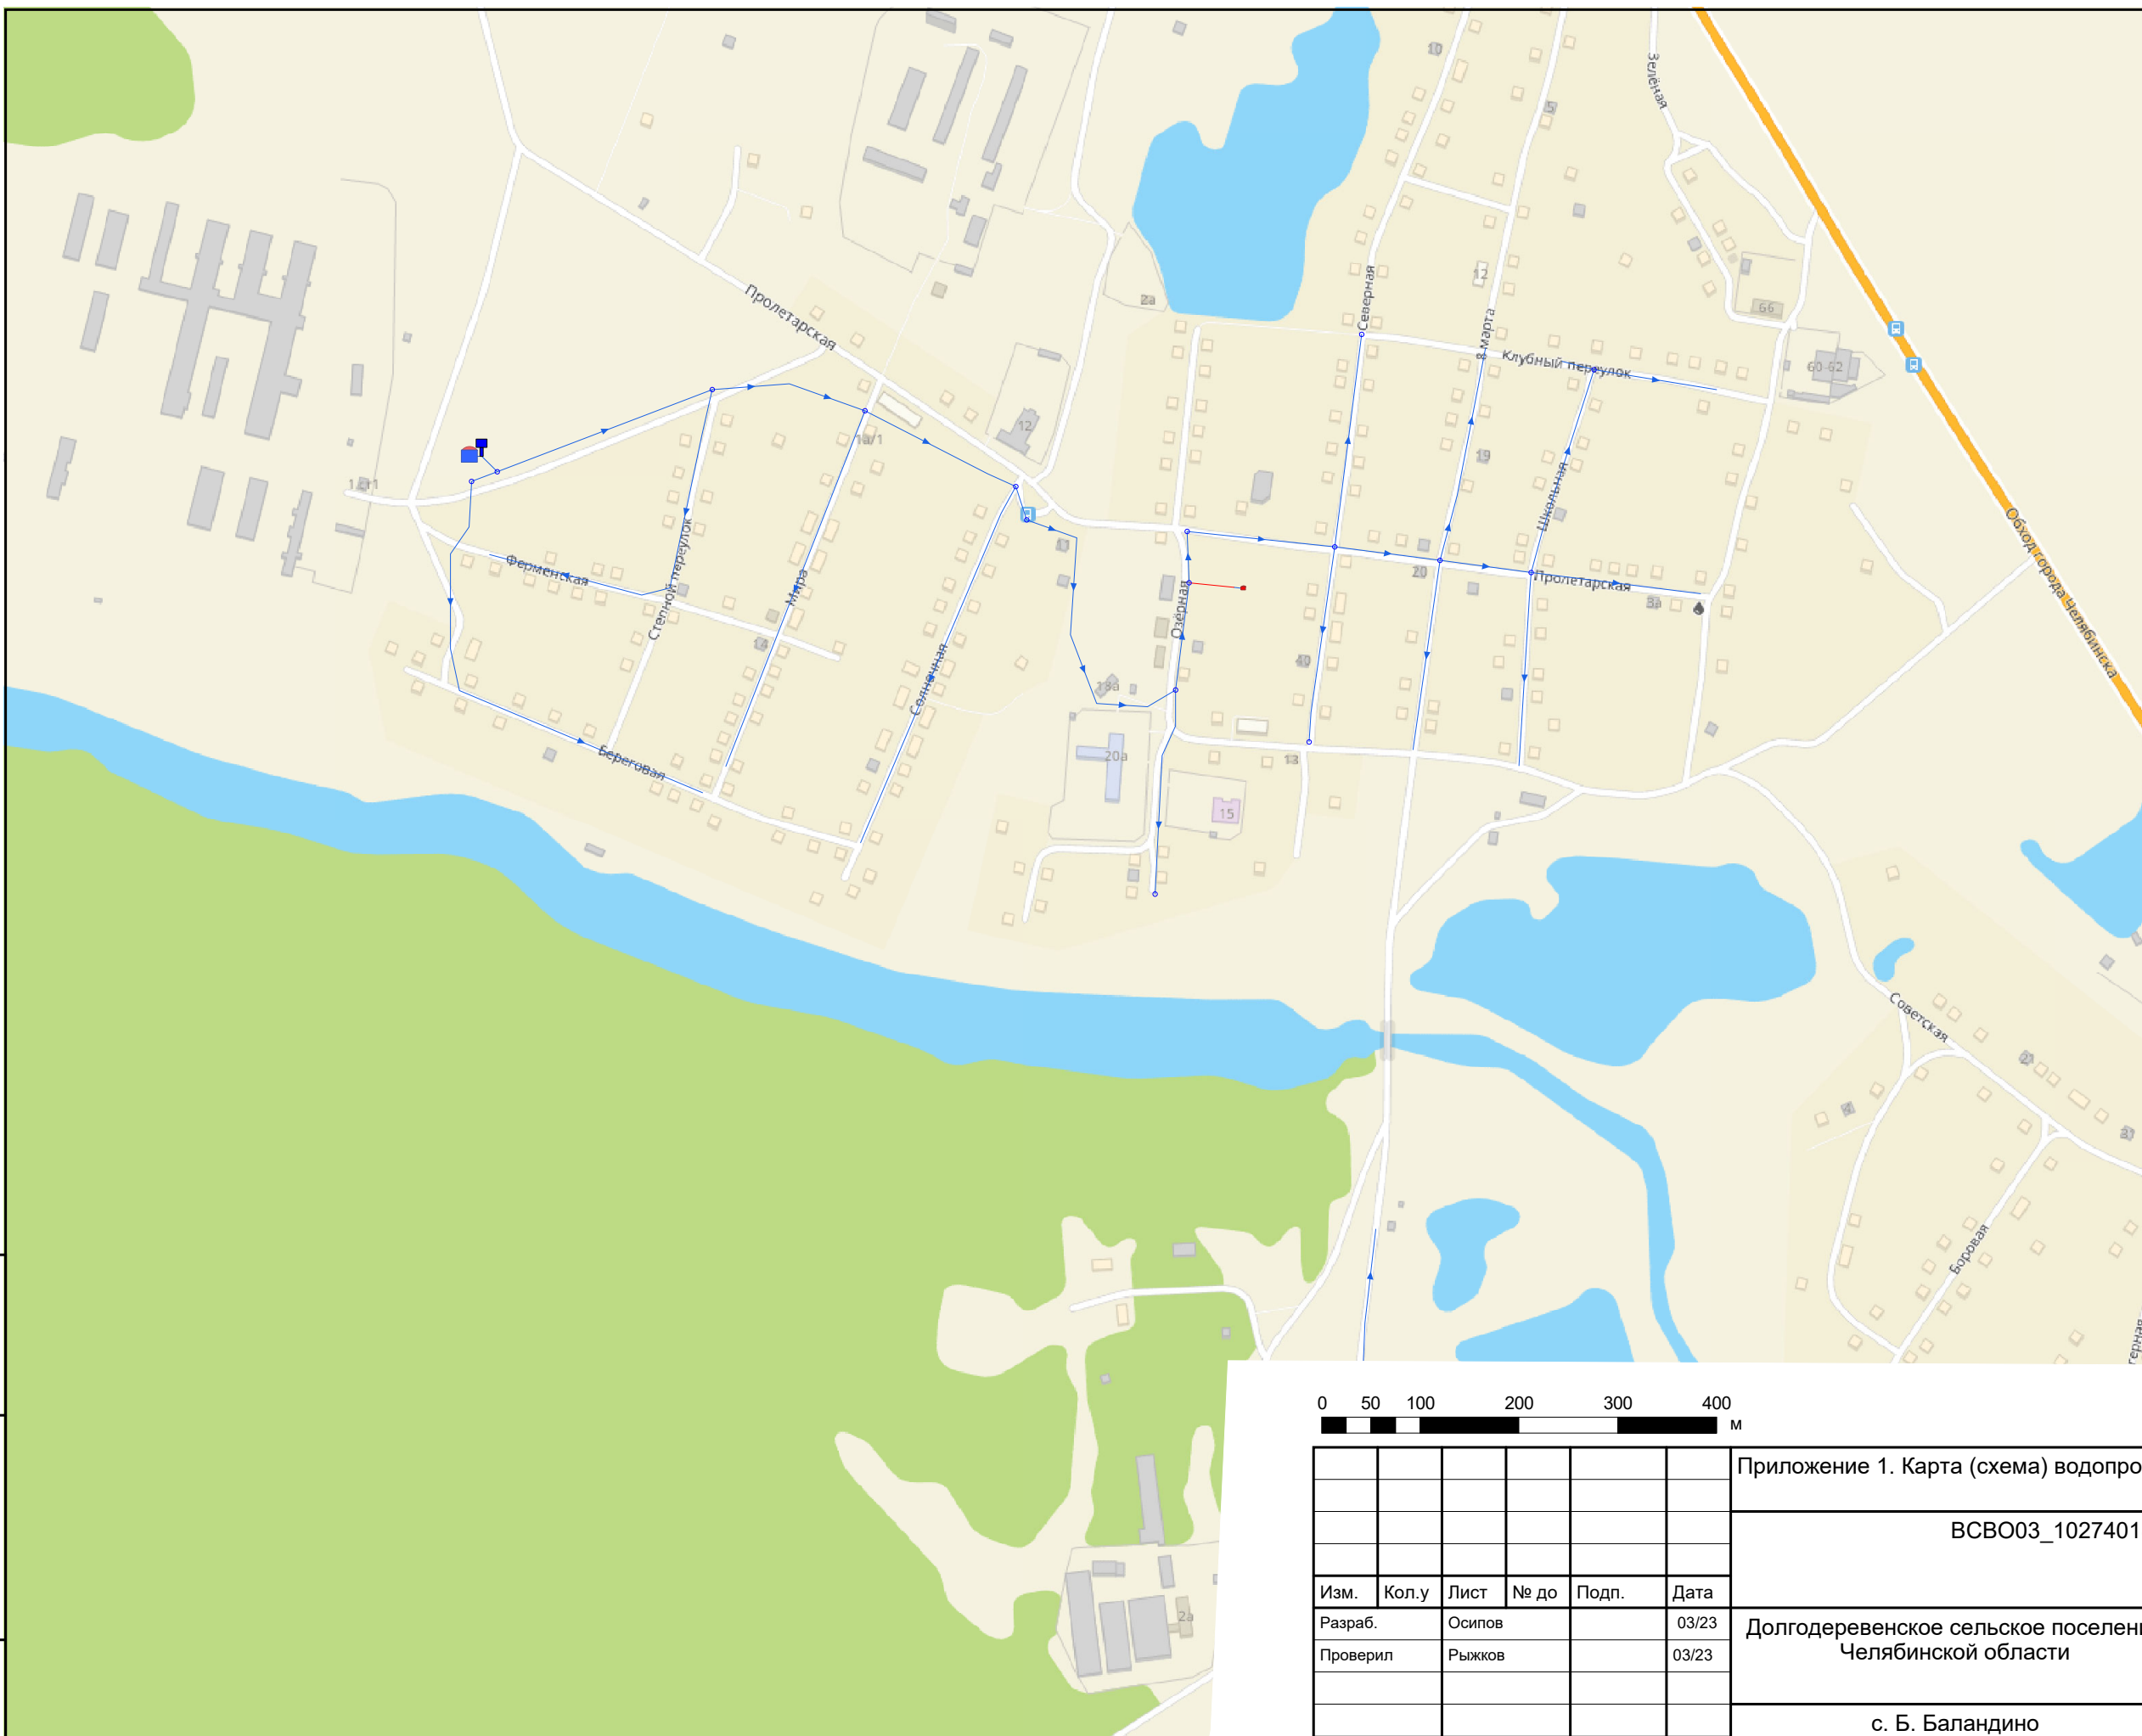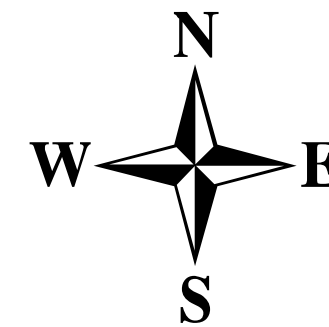

Условные обозначения

Объекты водоснабжения

- Участок водопроводной сети
- Водопроводный колодец
- Источник водоснабжения
- ⊥ Водонапорная башня



Приложение 1. Карта (схема) водопроводных сетей

ВСВ003_1027401868284_74_1


Изм.	Кол.у	Лист	№ до	Подп.	Дата
Разраб.		Осипов			03/23
Проверил		Рыжков			03/23

Долгoderенское сельское поселение
Челябинской области

Стадия	Лист	Листов
Р	1	1

с. Б. Баландино
Эксплуатационная зона №2

Изн. № подл.	
Подп. и дата	
Взам. инв. №	

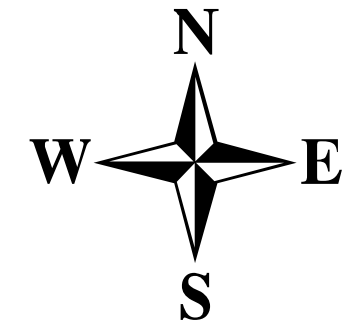



Условные обозначения

- Участок водопроводной сети (сущ.)
- Участок водопроводной сети (проект.)
- Зона подключения до 2030года



Изн. № подл.	Подл. и дата	Взам. инв. №

Приложение 1. Карта (схема) водопроводных сетей									
ВСВО03_1027401868284_74_1									
Изм.	Кол.у	Лист	№ до	Подп.	Дата	Долгодеревенское сельское поселение Челябинской области	Стадия	Лист	Листов
Разраб.		Осипов			03/23		Р	1	1
Проверил		Рыжков			03/23	д. Урефты Проектирование систем водоснабжения до 2040года			

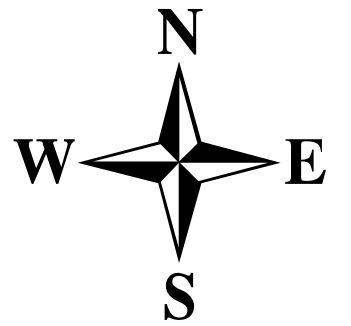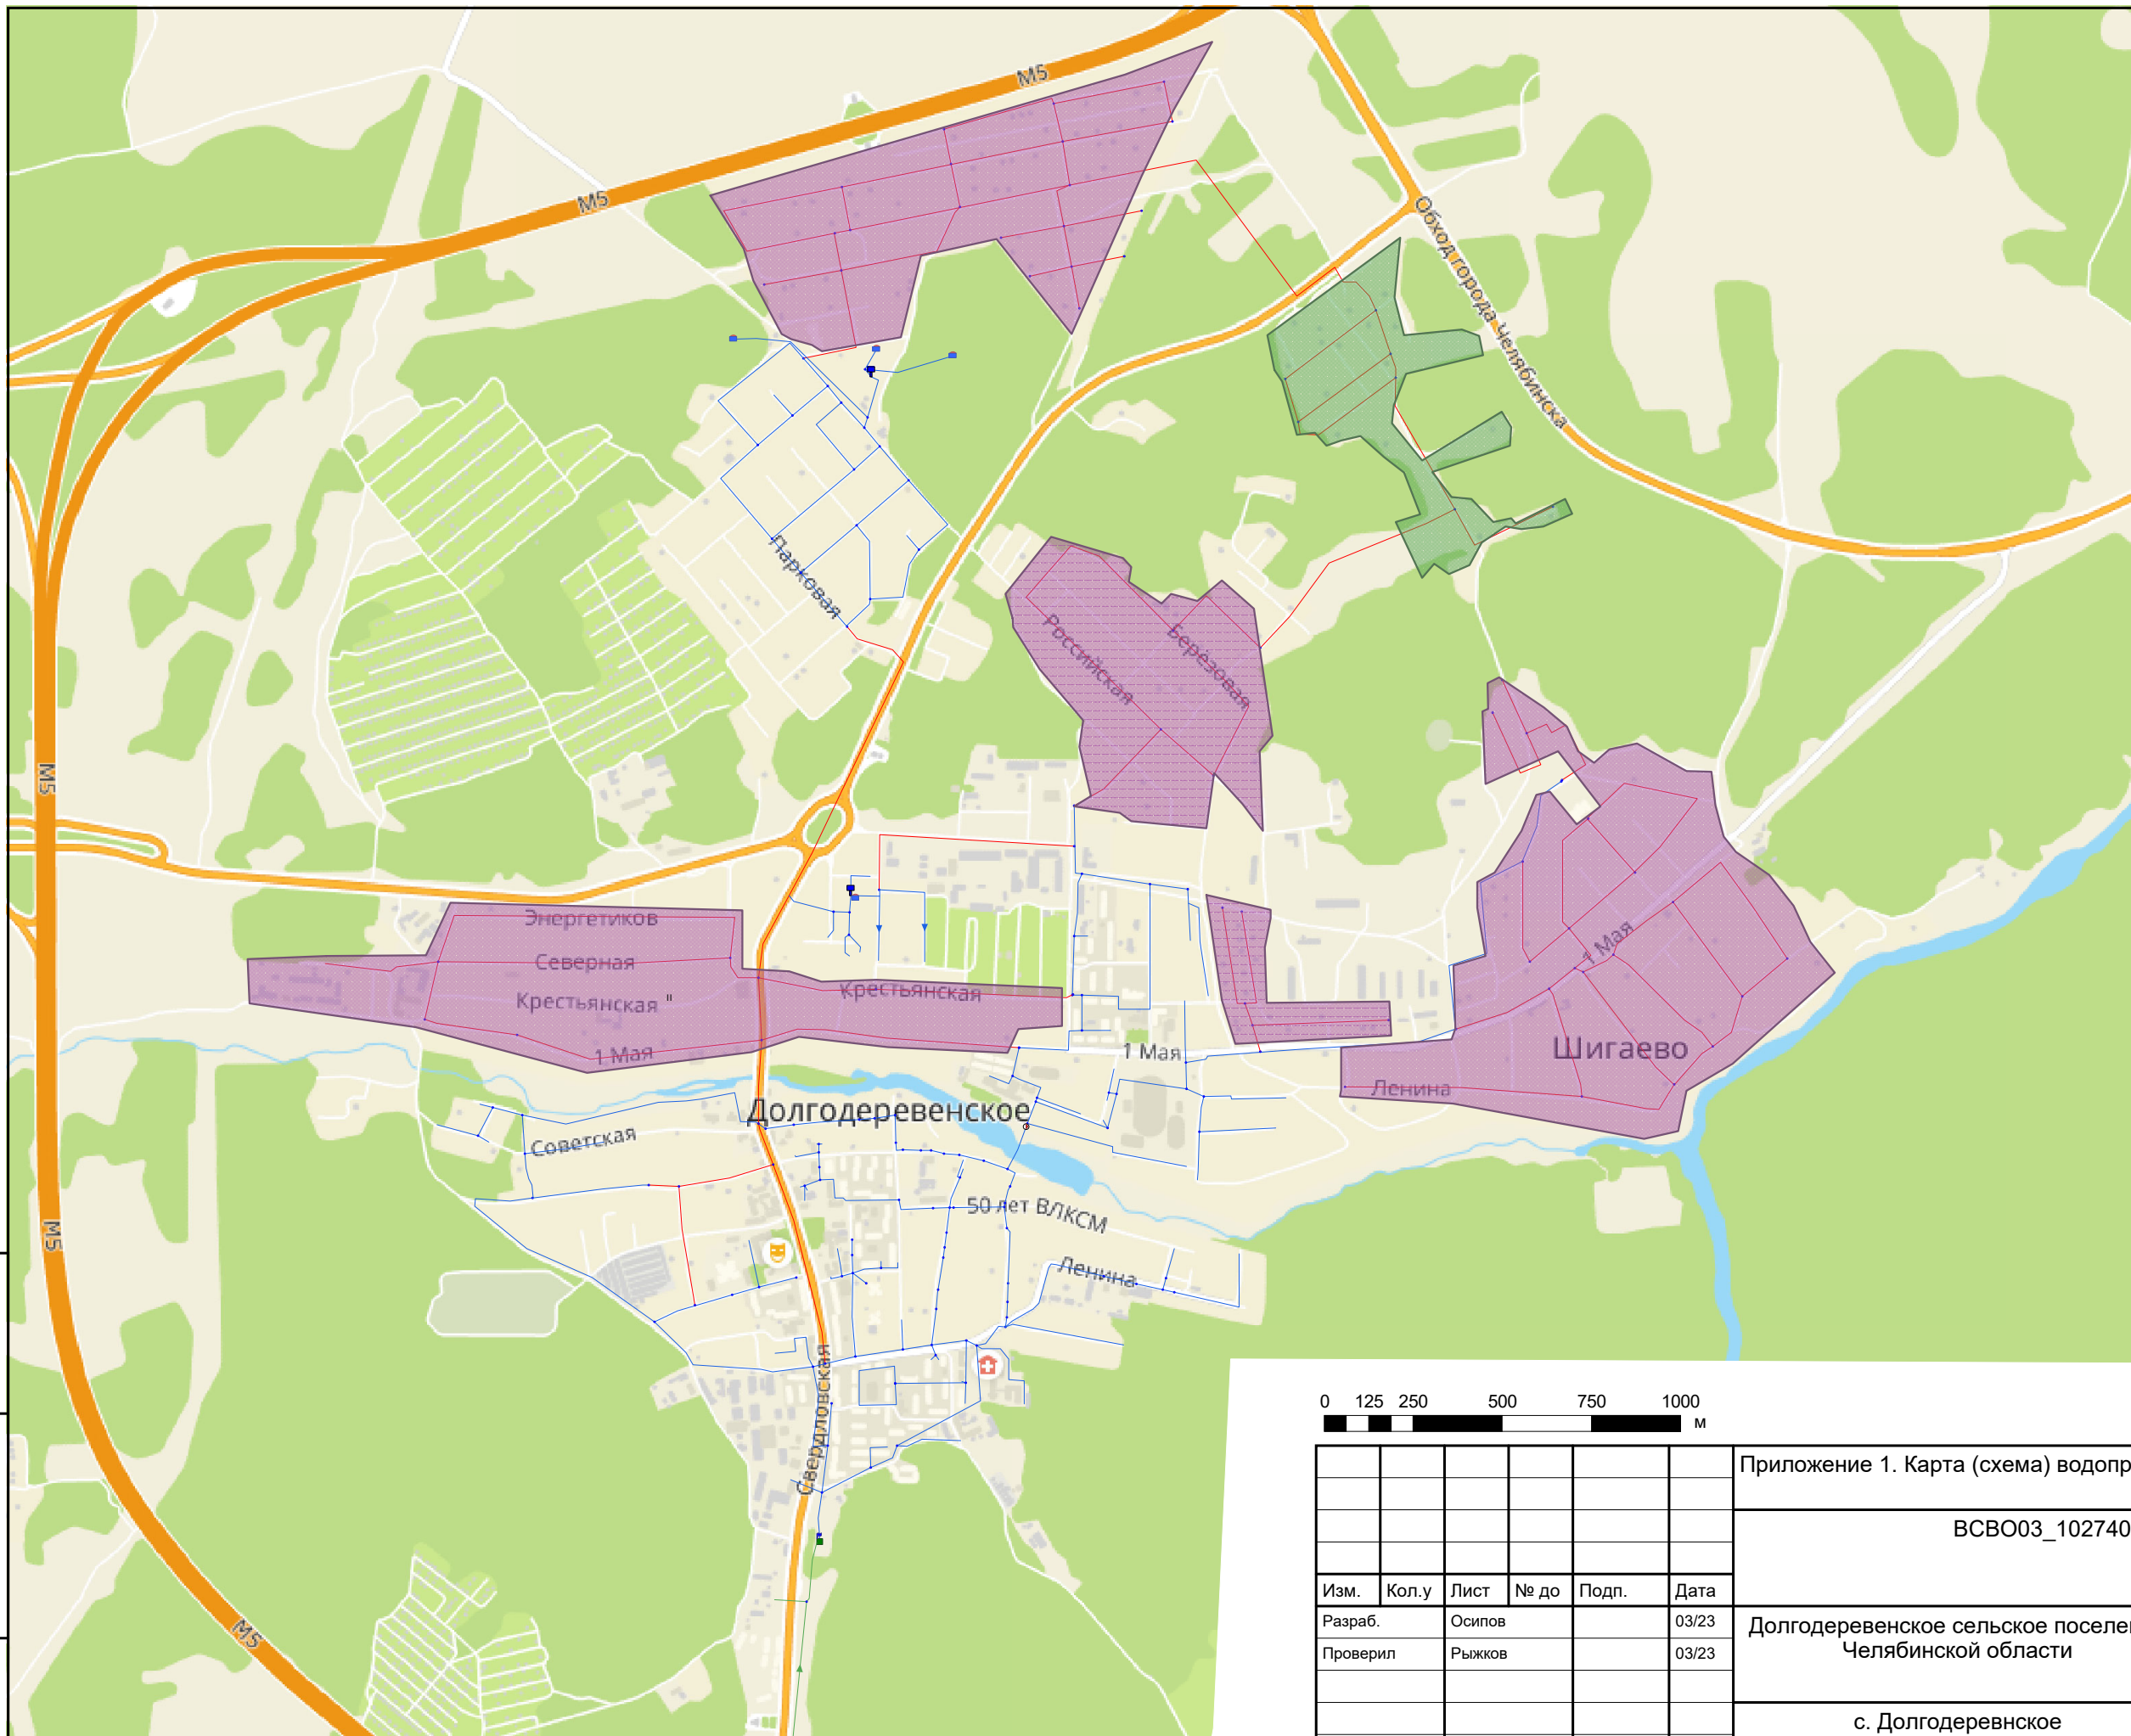



Условные обозначения

- Участок водопроводной сети (сущ.)
- Участок водопроводной сети (проект.)
- Зона подключения до 2030года
- Зона подключения до 2040года



Приложение 1. Карта (схема) водопроводных сетей					
ВСВО03_1027401868284_74_1					
Изм.	Кол.у	Лист	№ до	Подп.	Дата
Разраб.		Осипов			03/23
Проверил		Рыжков			03/23
Долгодеревенское сельское поселение Челябинской области					
с. Долгодеревенское Проектирование систем водоснабжения до 2040года				Стадия	Лист
				Р	1
				Листов	1

Взам. инв. №	
Подп. и дата	
Инв. № подл.	

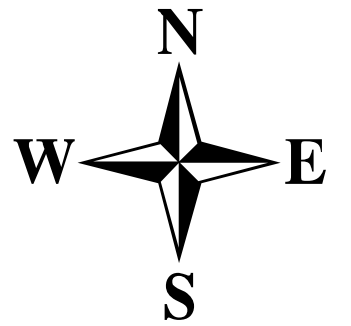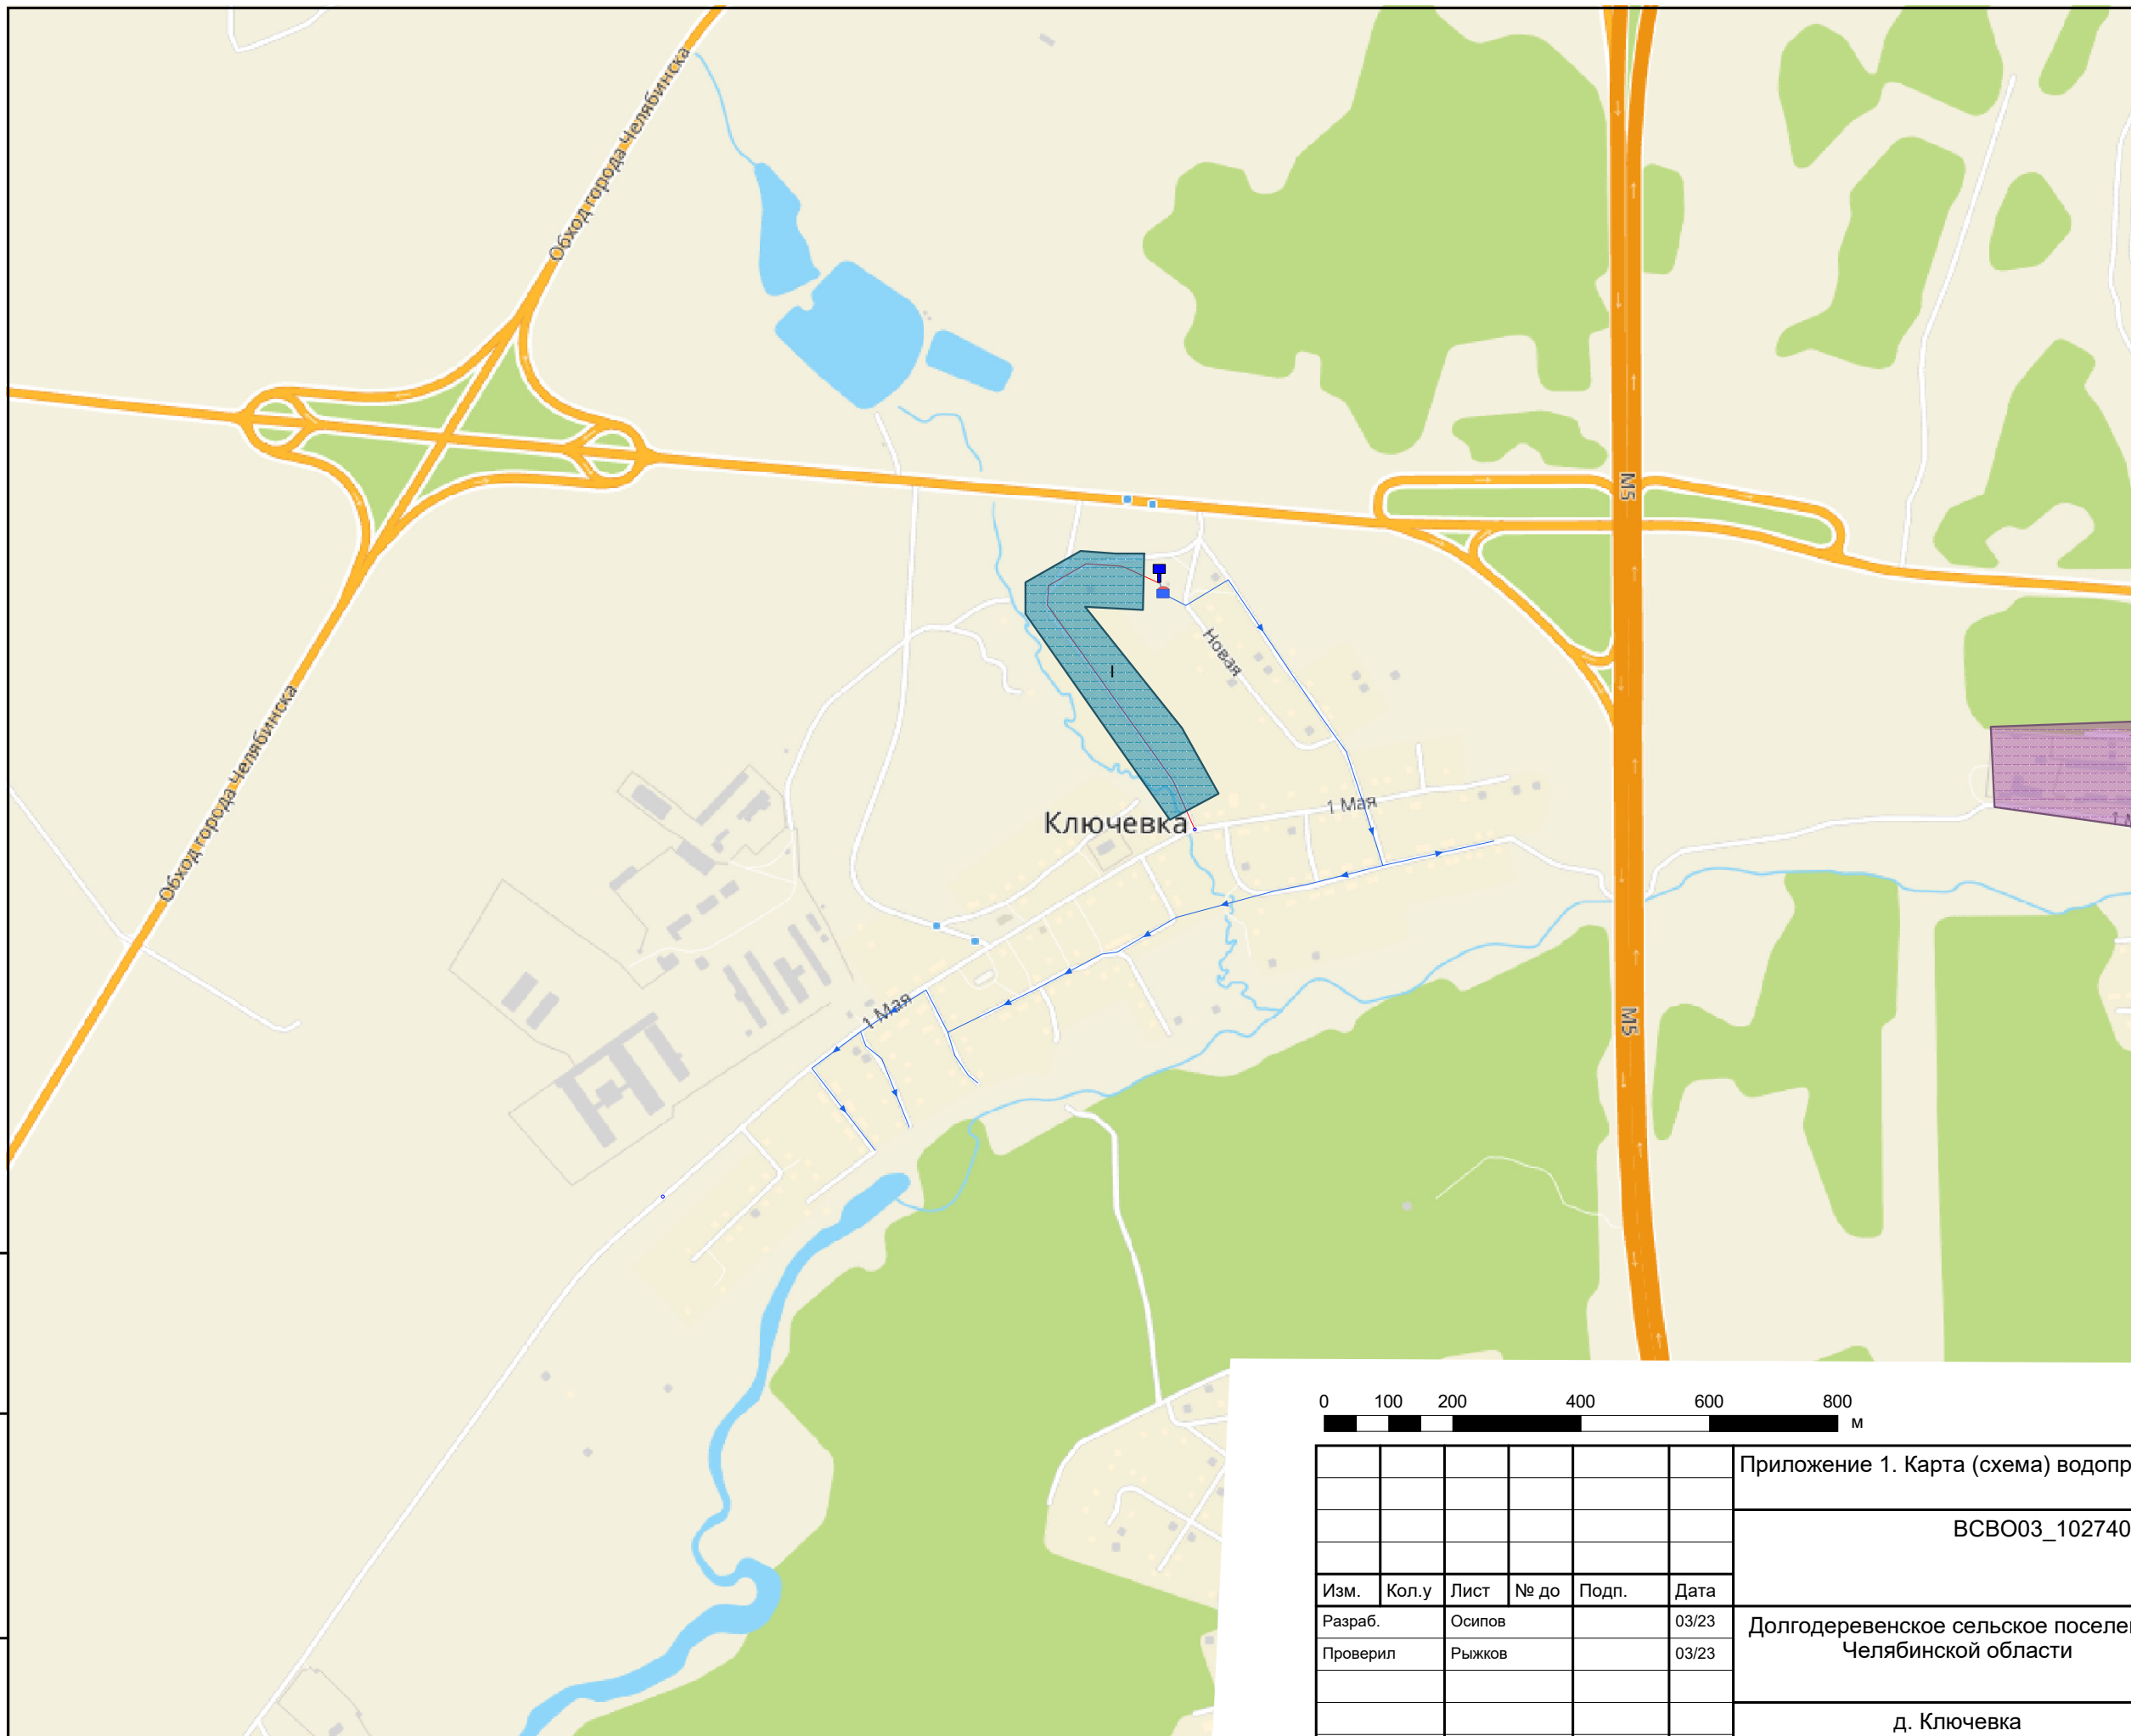



Условные обозначения

- Участок водопроводной сети (сущ.)
- Участок водопроводной сети (проект.)
- Зона подключения до 2025года




Приложение 1. Карта (схема) водопроводных сетей									
ВСВО03_1027401868284_74_1									
Изм.	Кол.у	Лист	№ до	Подп.	Дата	Долгодеревенское сельское поселение Челябинской области	Стадия	Лист	Листов
							Р	1	1
Разраб. Осипов						д. Ключевка Проектирование систем водоснабжения до 2040года			
Проверил Рыжков									

Изн. № подл.
Подп. и дата
Взам. инв. №

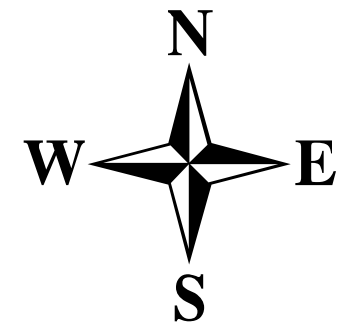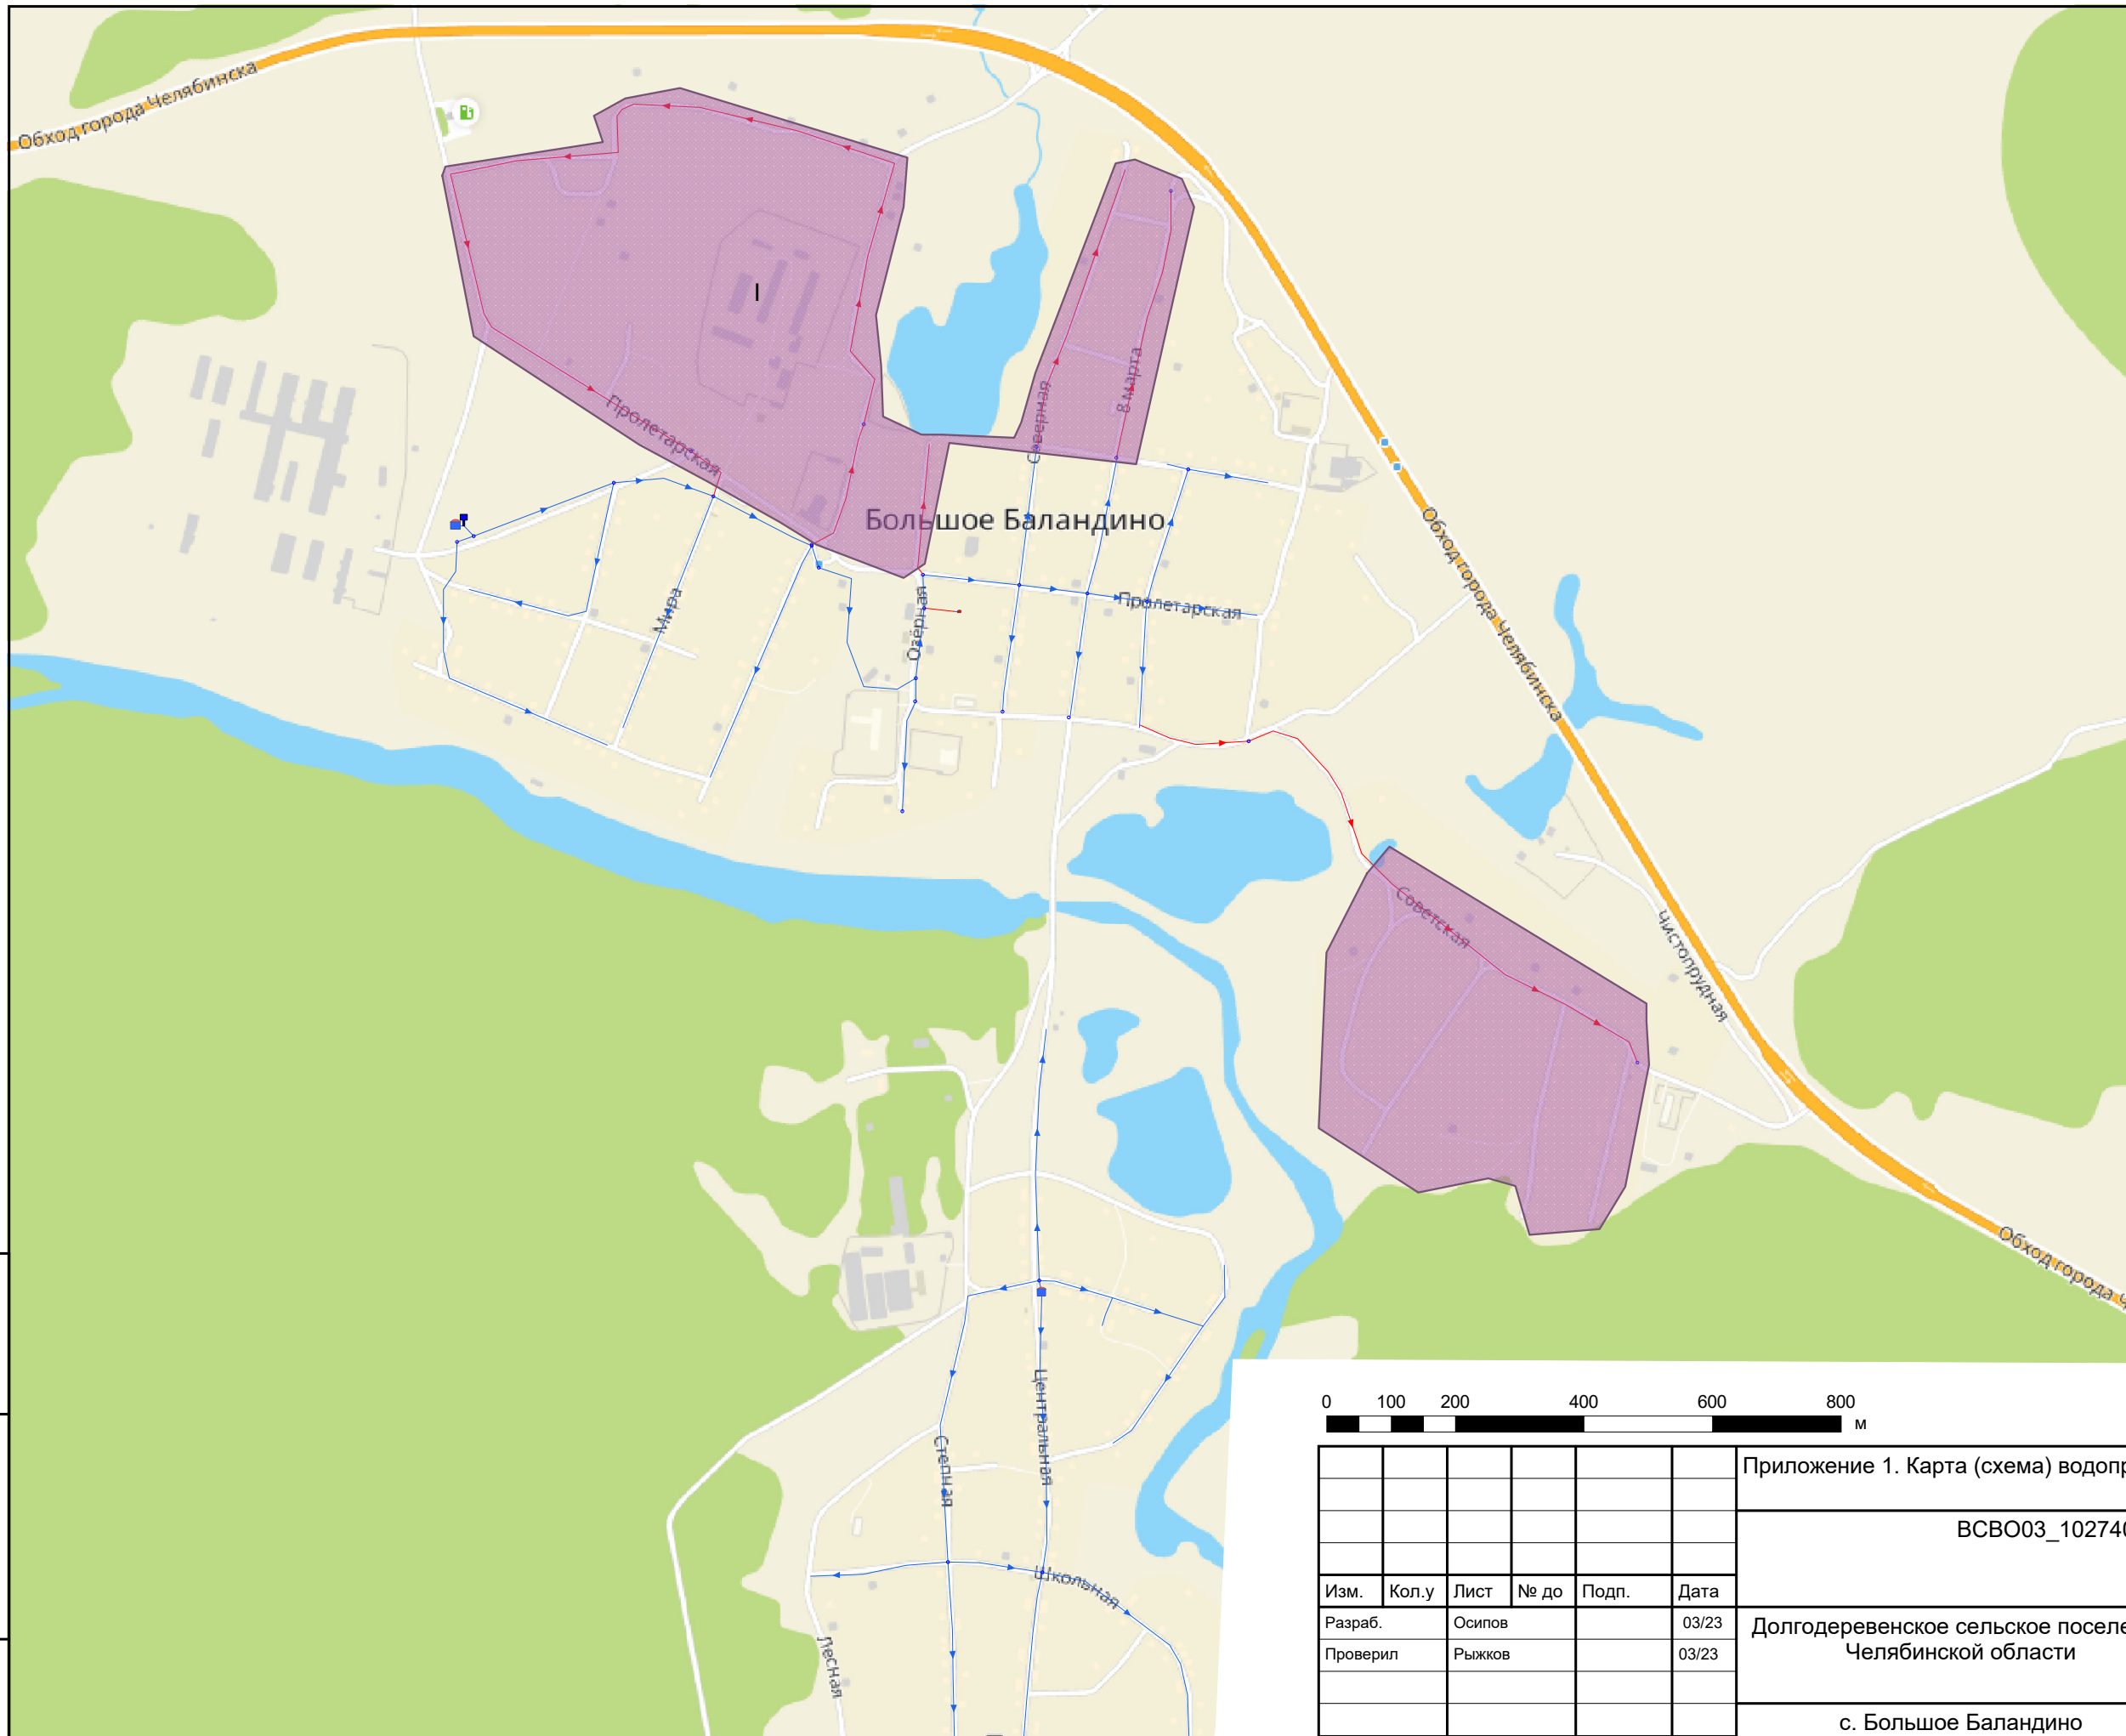



Условные обозначения

- Участок водопроводной сети (сущ.)
- Участок водопроводной сети (проект.)
- Зона подключения до 2030года

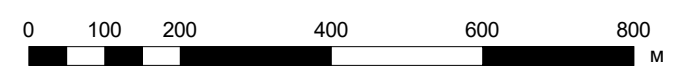

Взам. инв. №
Подп. и дата
Инв. № подл.

Приложение 1. Карта (схема) водопроводных сетей					
ВСВО03_1027401868284_74_1					
Изм.	Кол.у	Лист	№ до	Подп.	Дата
Разраб.		Осипов			03/23
Проверил		Рыжков			03/23
Долгодеревенское сельское поселение Челябинской области					
с. Большое Баландино Проектирование систем водоснабжения до 2040года					
			Стадия	Лист	Листов
			Р	1	1

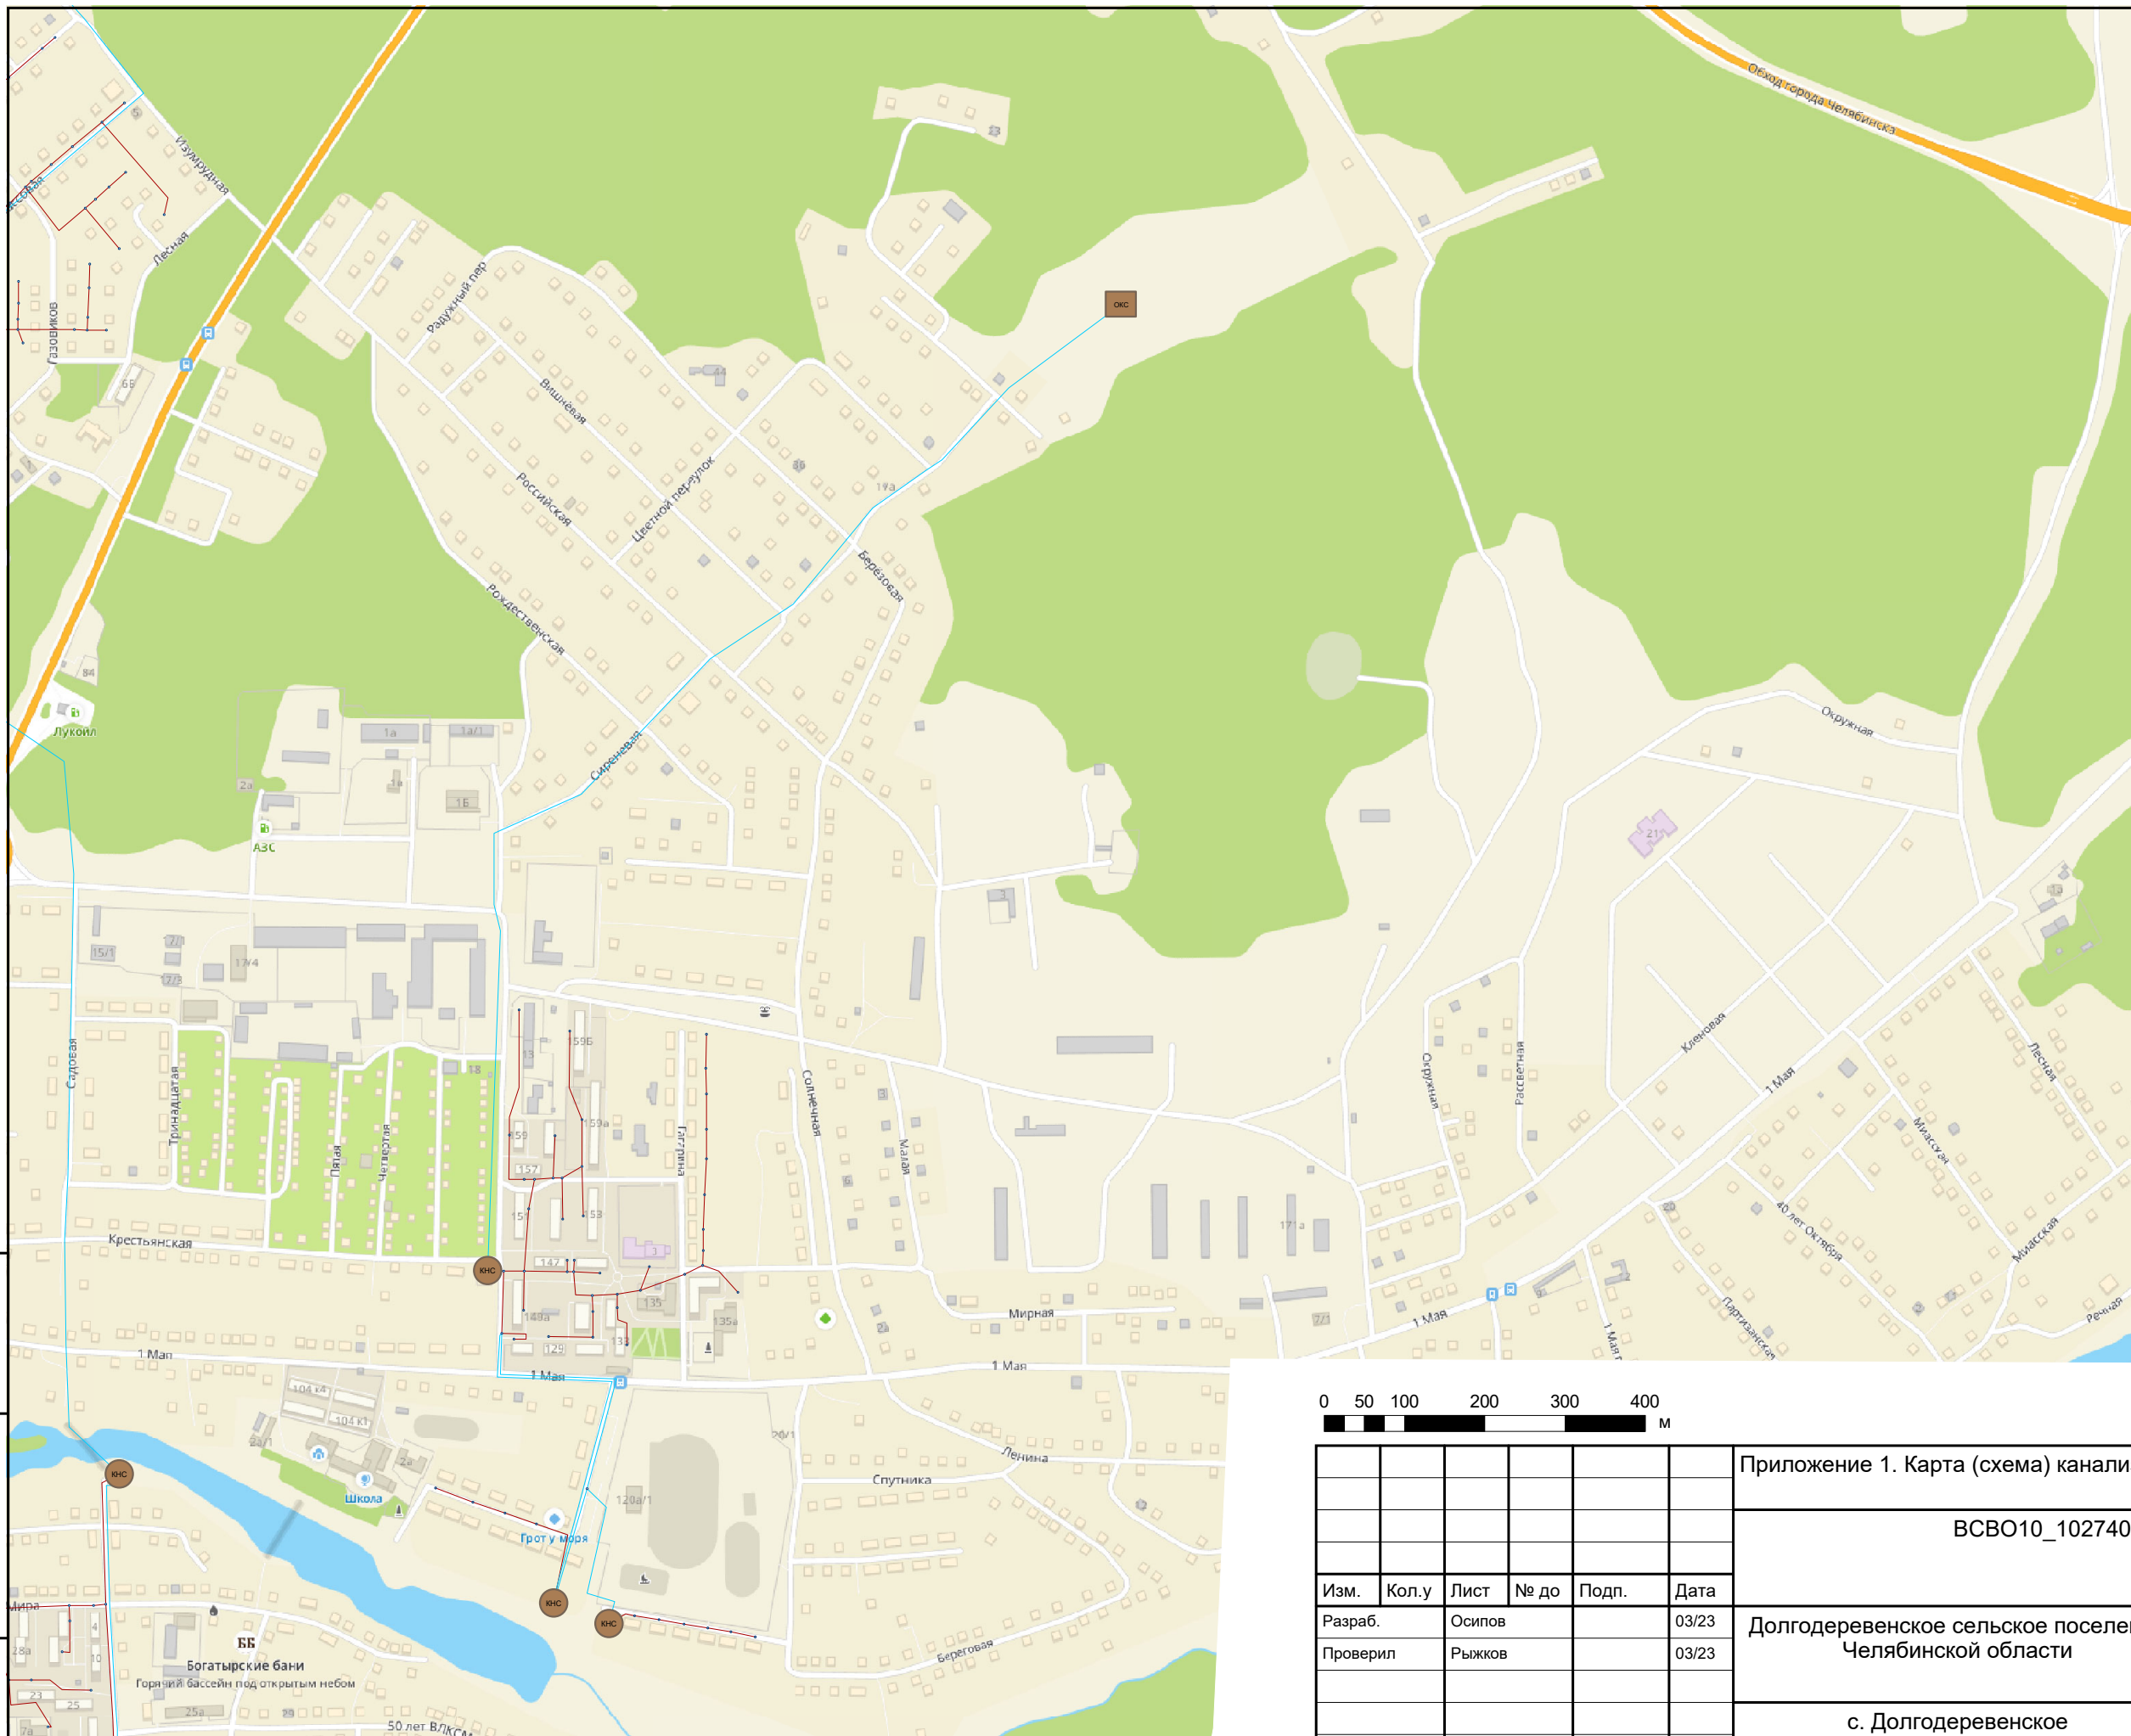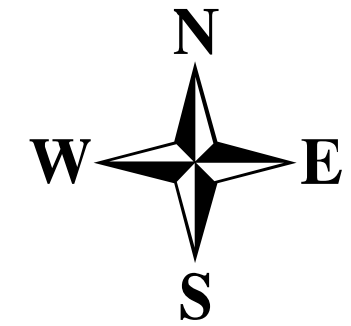

Условные обозначения



Объекты водоотведения

- Участок самотечной канализационной сети
- Участок напорной канализационной сети
- КНС
- КОС



Приложение 1. Карта (схема) канализационных сетей					
ВСВО10_1027401868284_74_1					
Изм.	Кол.у	Лист	№ до	Подп.	Дата
Разраб.	Осипов				03/23
Проверил	Рыжков				03/23
Долгодеревенское сельское поселение Челябинской области					
с. Долгодеревенское Эксплуатационная зона №1			Стадия	Лист	Листов
			Р	1	3

Взам. инв. №
Подп. и дата
Инв. № подл.

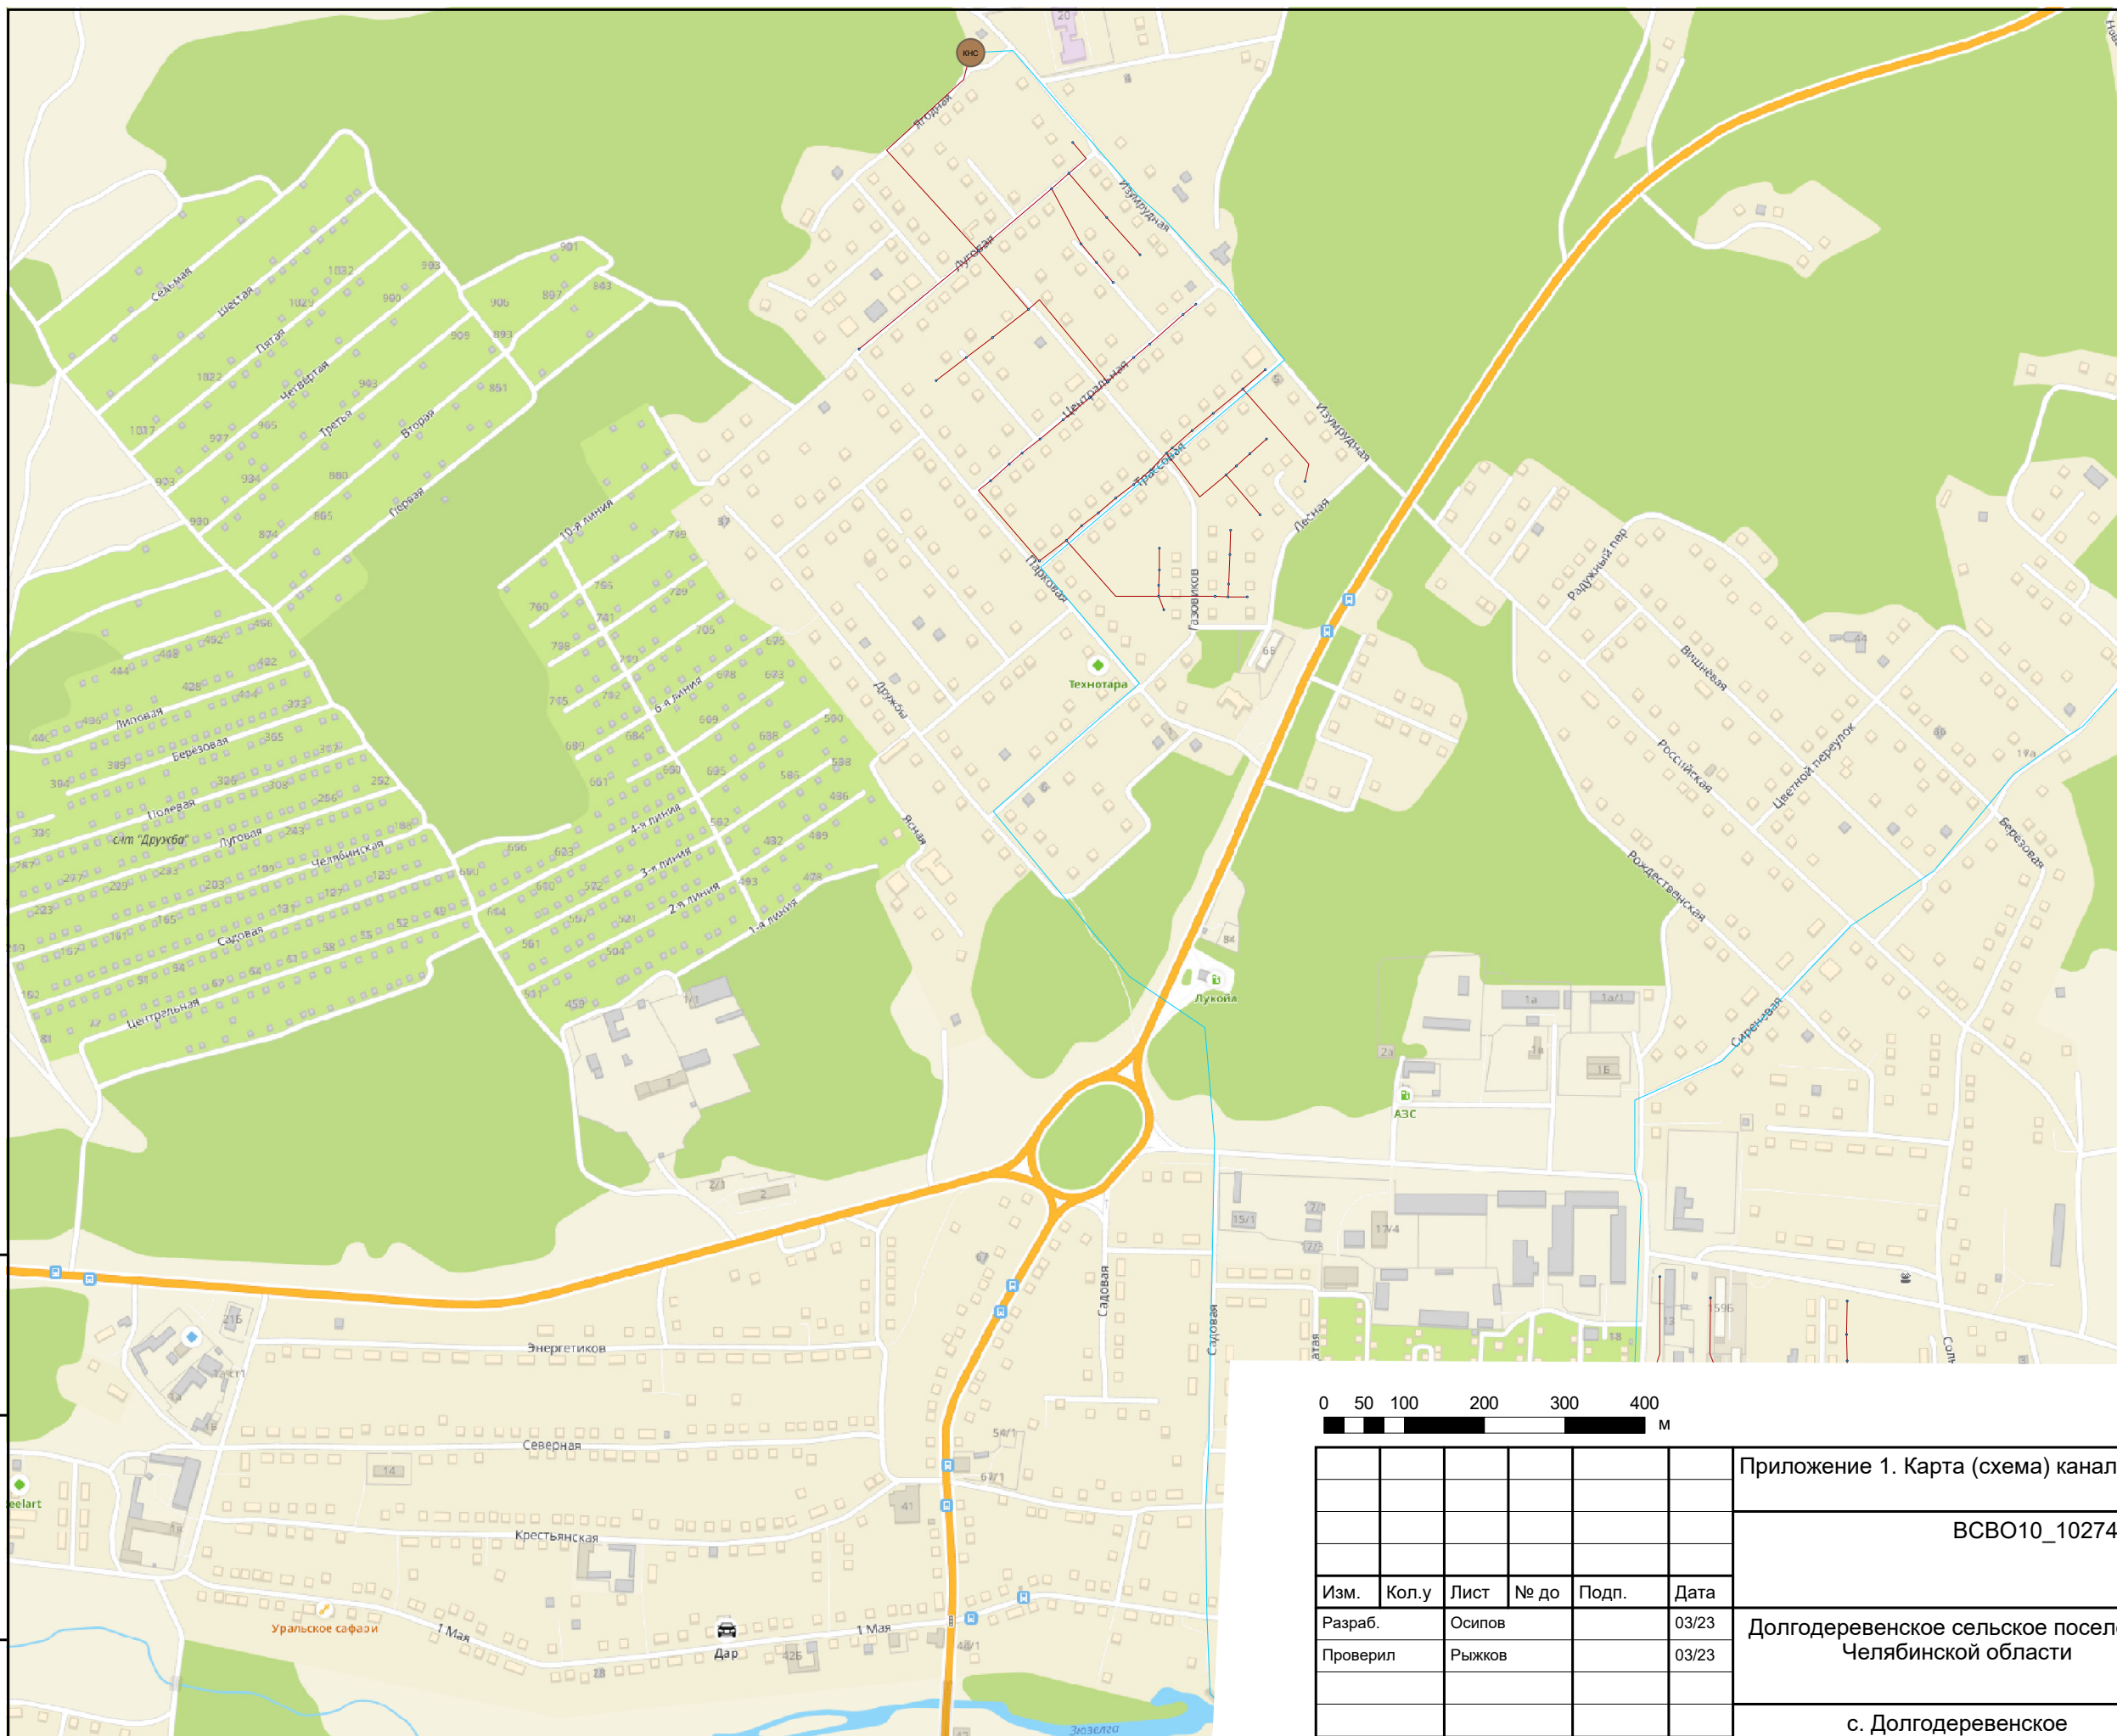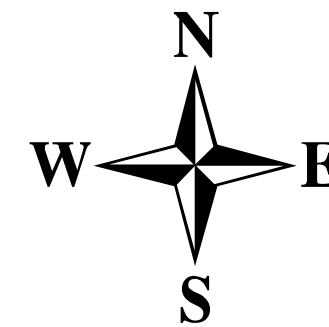

Условные обозначения

Объекты водоотведения


- Участок самотечной канализационной сети
- Участок напорной канализационной сети
- КНС
- КОС



Изм.	Кол.у	Лист	№ до	Подп.	Дата
Разраб.		Осипов			03/23
Проверил		Рыжков			03/23

Приложение 1. Карта (схема) канализационных сетей			
BCBO10_1027401868284_74_1			
Долгодеревенское сельское поселение Челябинской области		Стадия	Лист
		Р	2
с. Долгодеревенское Эксплуатационная зона №1		Листов	3

Взам. инв. №
Подп. и дата
Инв. № подл.


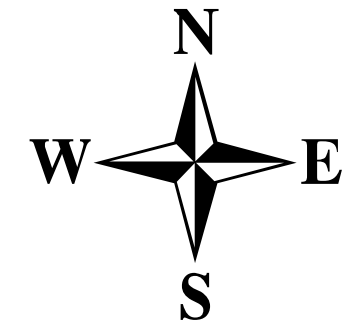


- Условные обозначения**
- Объекты водоотведения**
- Участок самотечной канализационной сети
 - Участок напорной канализационной сети
 - КНС
 - КОС



Приложение 1. Карта (схема) канализационных сетей					
ВСВ010_1027401868284_74_1					
Изм.	Кол.у	Лист	№ до	Подп.	Дата
Разраб.	Осипов				03/23
Проверил	Рыжков				03/23
Долгодеревенское сельское поселение Челябинской области					
с. Долгодеревенское Эксплуатационная зона №1				Стадия	Лист
				Р	3
					Листов
					3

Изн. № подл.	
Подп. и дата	
Взам. инв. №	

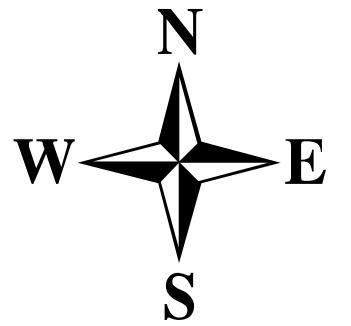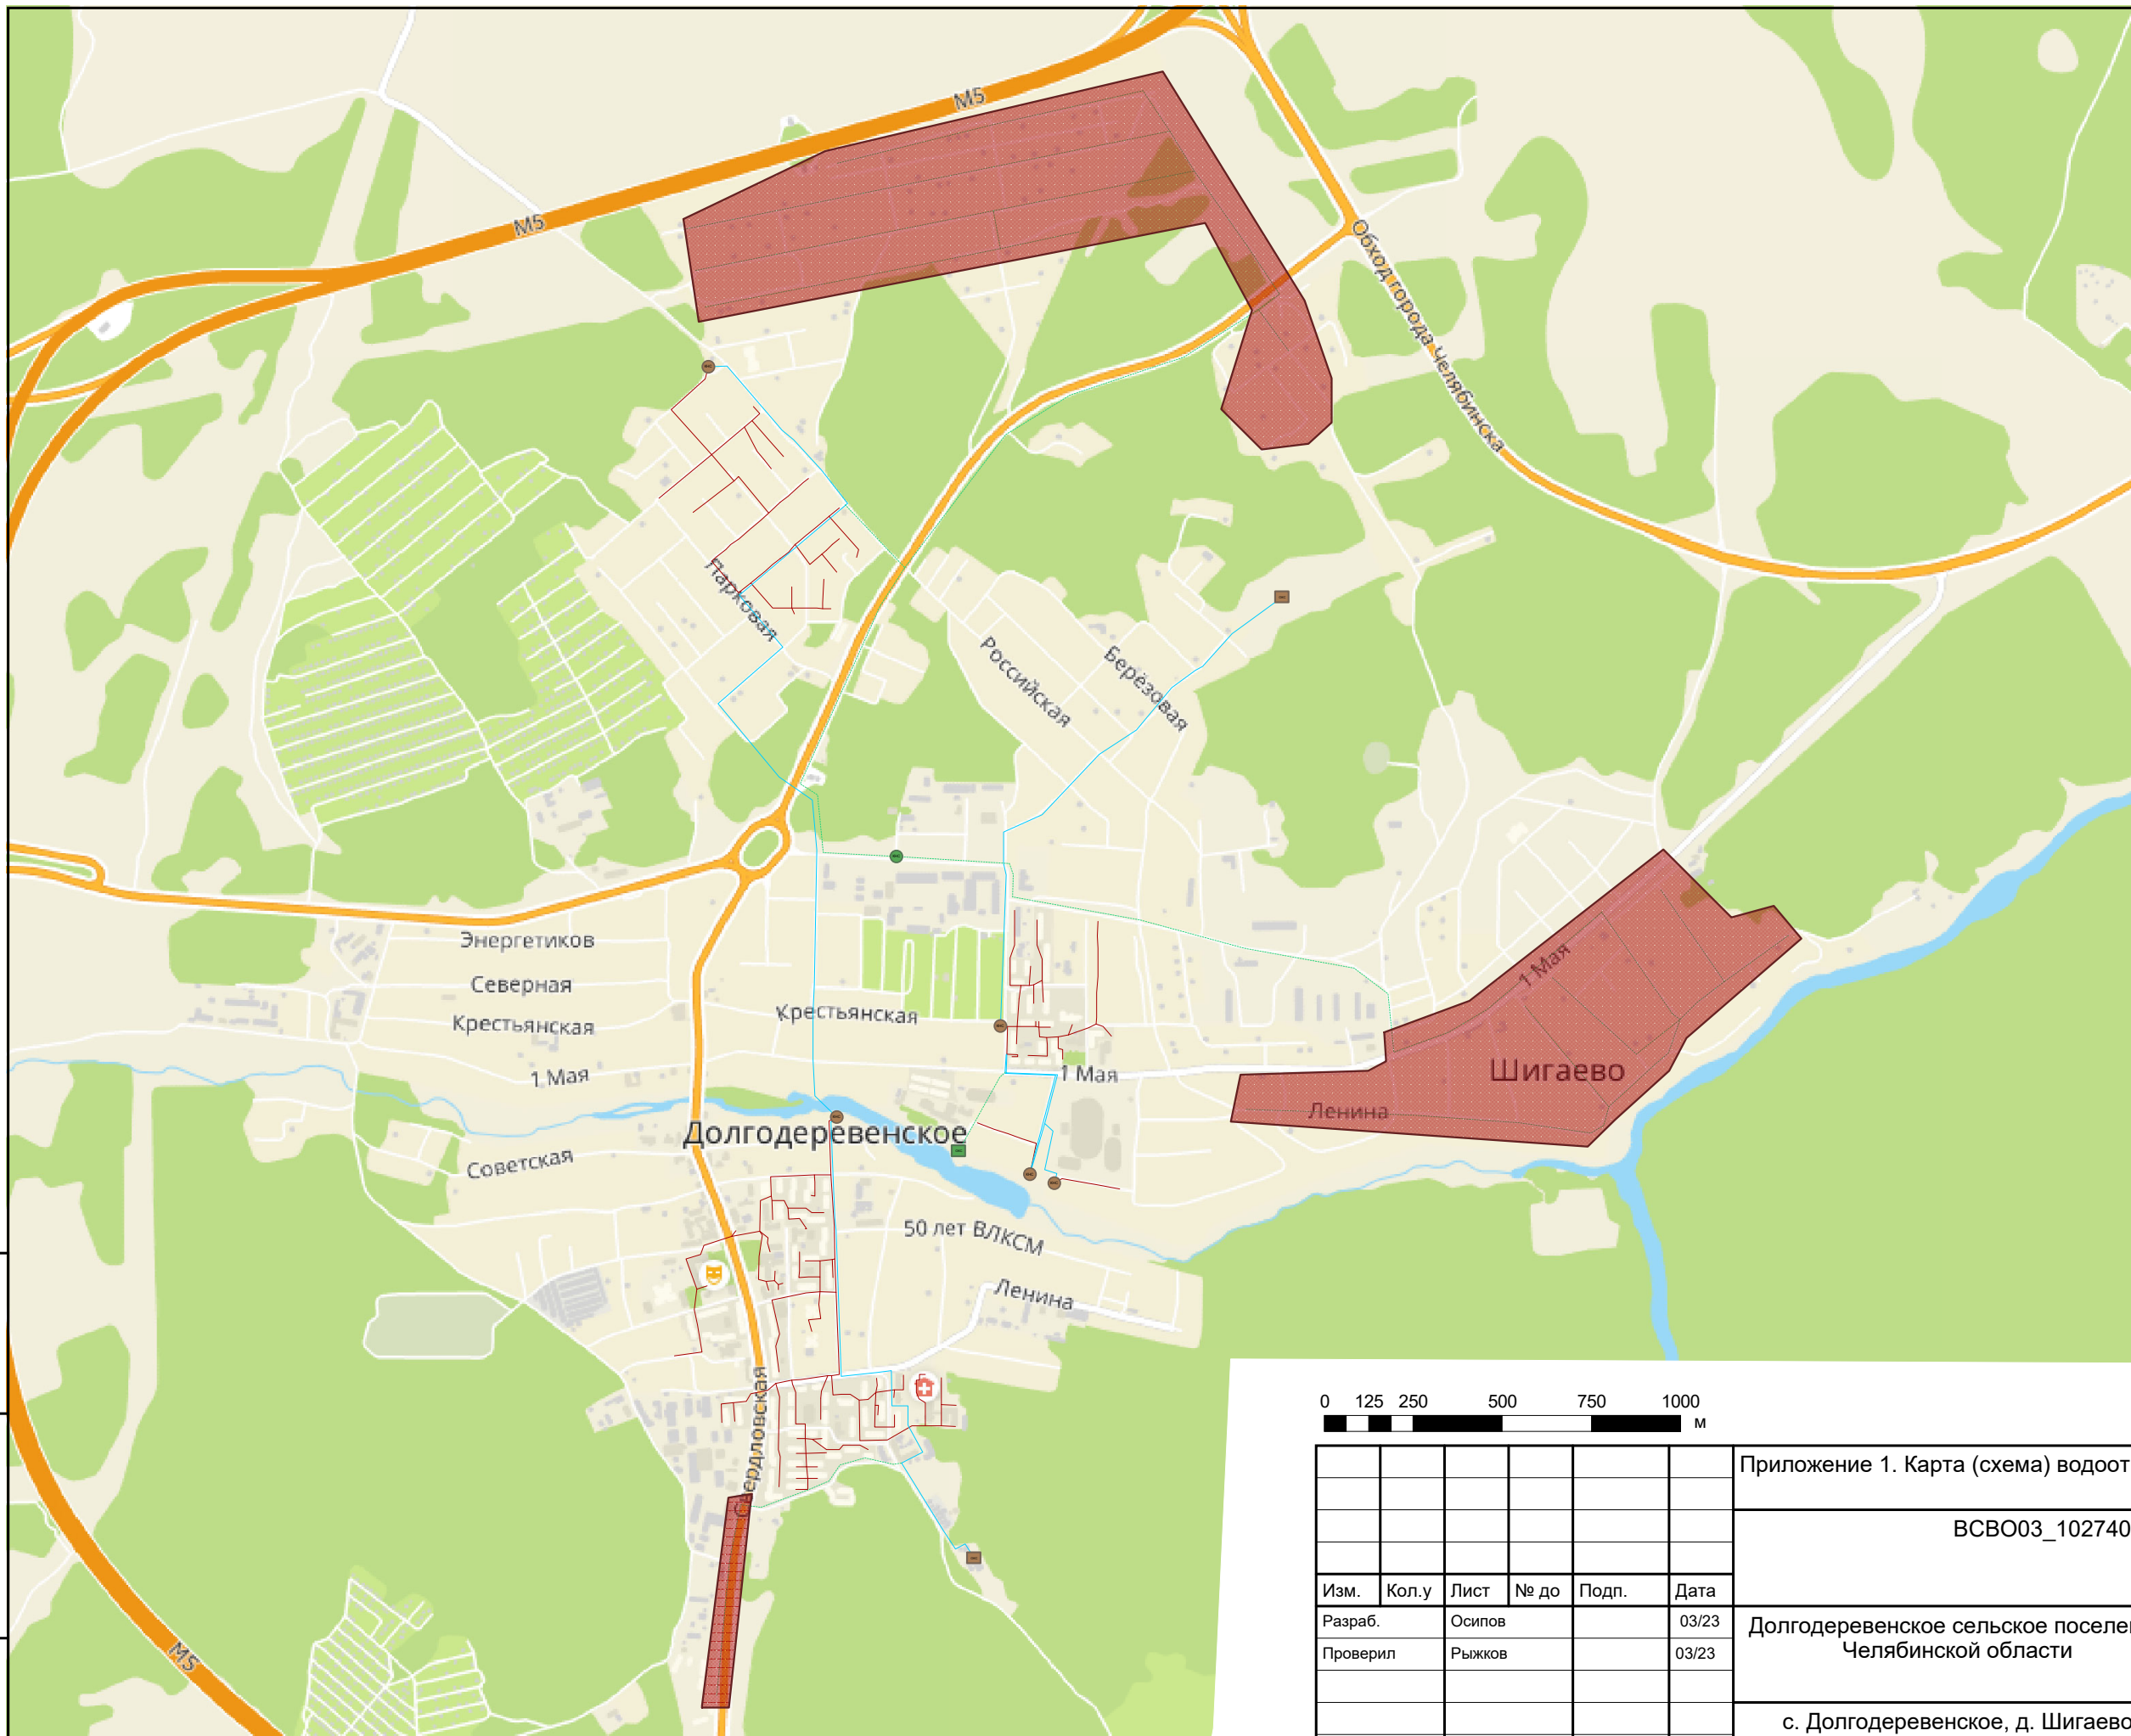

Условные обозначения

- Участок канализационной сети (план.)
- Участок самотечной канализационной сети
- Участок напорной канализационной сети
- Планируемые КОС
- Планируемые КНС
- Зона подключения до 2040года



Приложение 1. Карта (схема) водоотведения сетей					
ВСВО03_1027401868284_74_1					
Изм.	Кол.у	Лист	№ до	Подп.	Дата
Разраб.		Осипов			03/23
Проверил		Рыжков			03/23
Долгoderенское сельское поселение Челябинской области					
с. Долгoderенское, д. Шигаево Проектирование систем водоотведения до 2040года					
			Стадия	Лист	Листов
			Р	1	1

Взам. инв. №
Подп. и дата
Инв. № подл.



Условные обозначения

- Участок канализационной сети (план.)
- Планируемые КОС
- Зона подключения до 2040года



						Приложение 1. Карта (схема) канализационных сетей			
						ВСВО10_1027401868284_74_1			
Изм.	Кол.у	Лист	№ до	Подп.	Дата				
Разраб.	Осипов				03/23	Долгодеревенское сельское поселение Челябинской области	Стадия	Лист	Листов
Проверил	Рыжков				03/23		Р	1	1
						д. Урефты Проектирование систем водоотведения до 2040года			

Изн. № подл.	
Подп. и дата	
Взам. инв. №	